




ROTUNDA
DYNASY

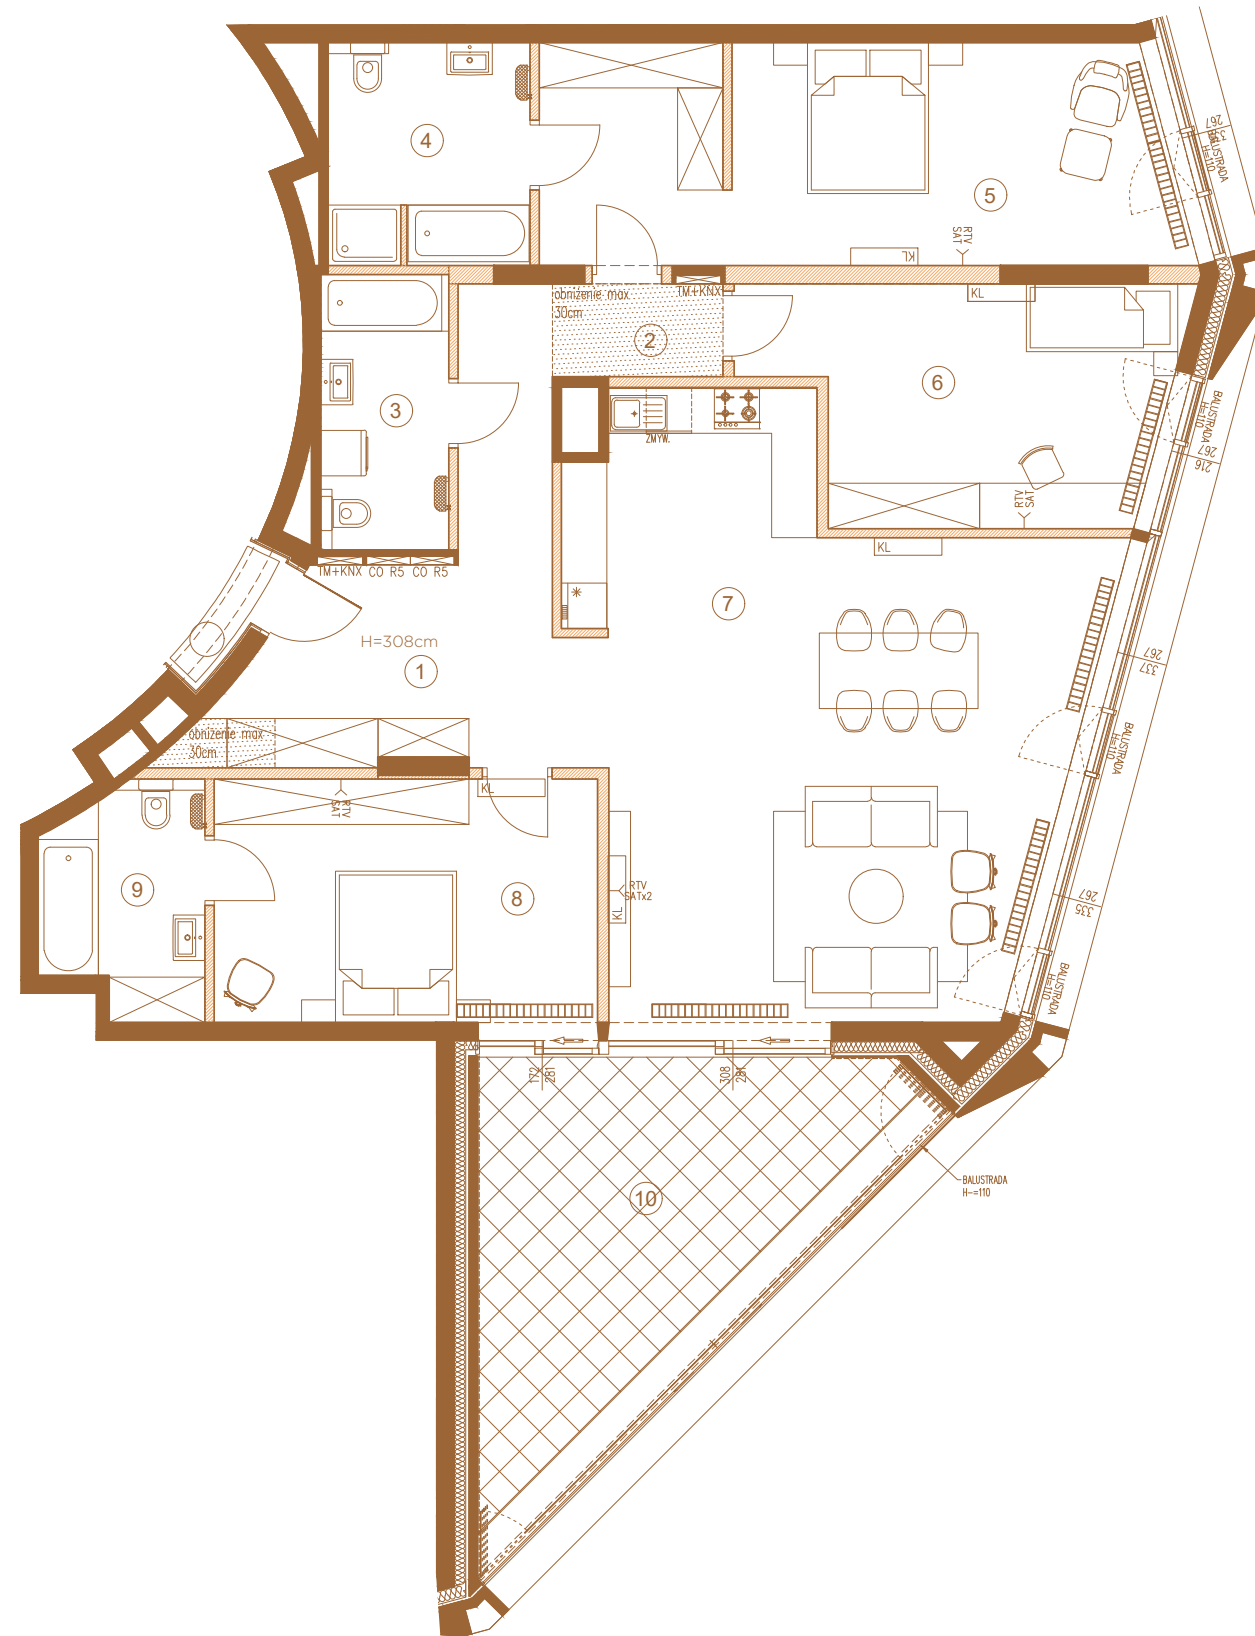

APARTAMENT N° **M04**

PIĘTRO **1**


1	HOL	12.00 m ²
2	KORYTARZ	7.24 m ²
3	ŁAZIENKA	6.01 m ²
4	ŁAZIENKA	7.62 m ²
5	SYPIALNIA	23.95 m ²
6	SYPIALNIA	15.74 m ²
7	SALON + KUCHNIA	45.16 m ²
8	SYPIALNIA	16.08 m ²
9	ŁAZIENKA	5.90 m ²
	POW. ŚCIAN DZIAŁOWYCH	7.36 m ²

POWIERZCHNIA UŻYTKOWA **147.06 m²**


Powierzchnia dodatkowa

10	LOGGIA	20.42 m ²
----	--------	----------------------


LOKALIZACJA BUDYNKU

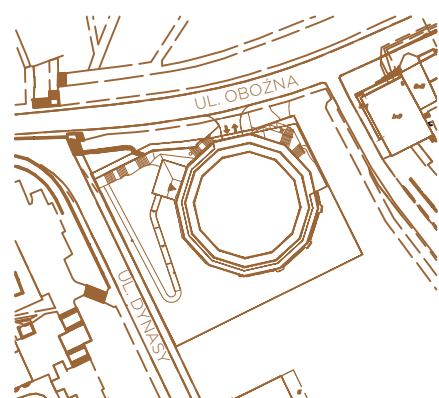


LOKALIZACJA PIĘTRA

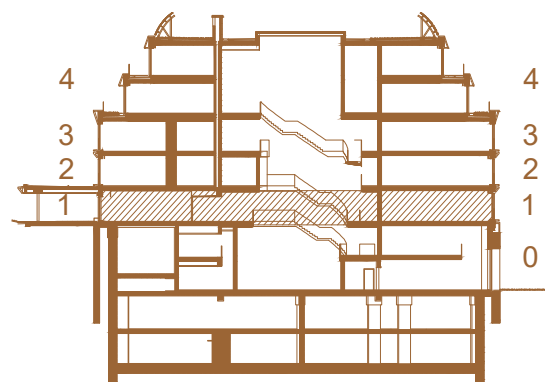

LOKALIZACJA MIESZKANIA

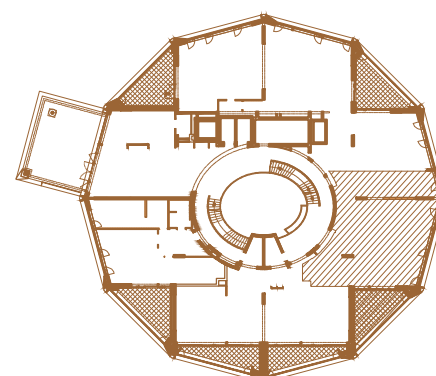

SKALA 1:100

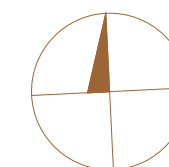

MARVIPOL
development

prestige

Powierzchnia użytkowa Lokalu została określona w oparciu o Rozporządzenie MTBIGM z dnia 25 kwietnia 2012 roku w sprawie szczegółowego zakresu i formy projektu budowlanego (Dz. U. 2012r., poz.462) z uwzględnieniem Normy PN-ISO 9836:1997 (przy założeniach: 1/. powierzchnia użytkowa lokalu jest obliczana w metrach kwadratowych z dokładnością do 0,01 m²; 2/. powierzchnia użytkowa lokalu jest obliczana dla wymiarów lokalu w stanie wykończonym (po tynkach), na poziomie podłogi, nie licząc listew przypodłogowych, progów, itp.; 3/. do powierzchni użytkowej lokalu nie wlicza się: powierzchni otworów na drzwi i okna; 4/. do powierzchni użytkowej lokalu wlicza się powierzchnię pod ściankami działowymi).

Przedstawiona aranżacja ma charakter przykładowy, zaś załącznik ma charakter poglądowy i może nieznacznie ulec zmianie na etapie realizacji.