



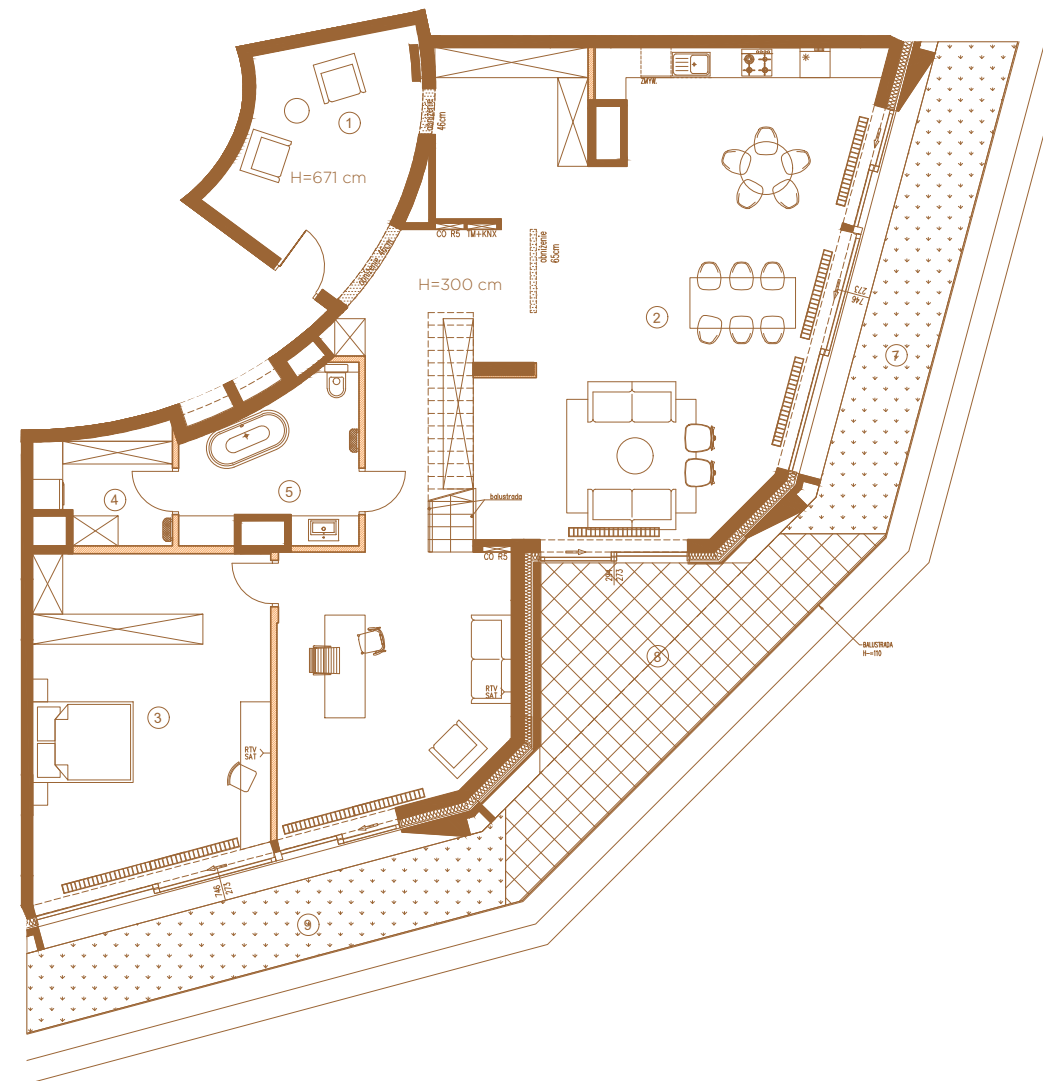

ROTUNDA DYNASY

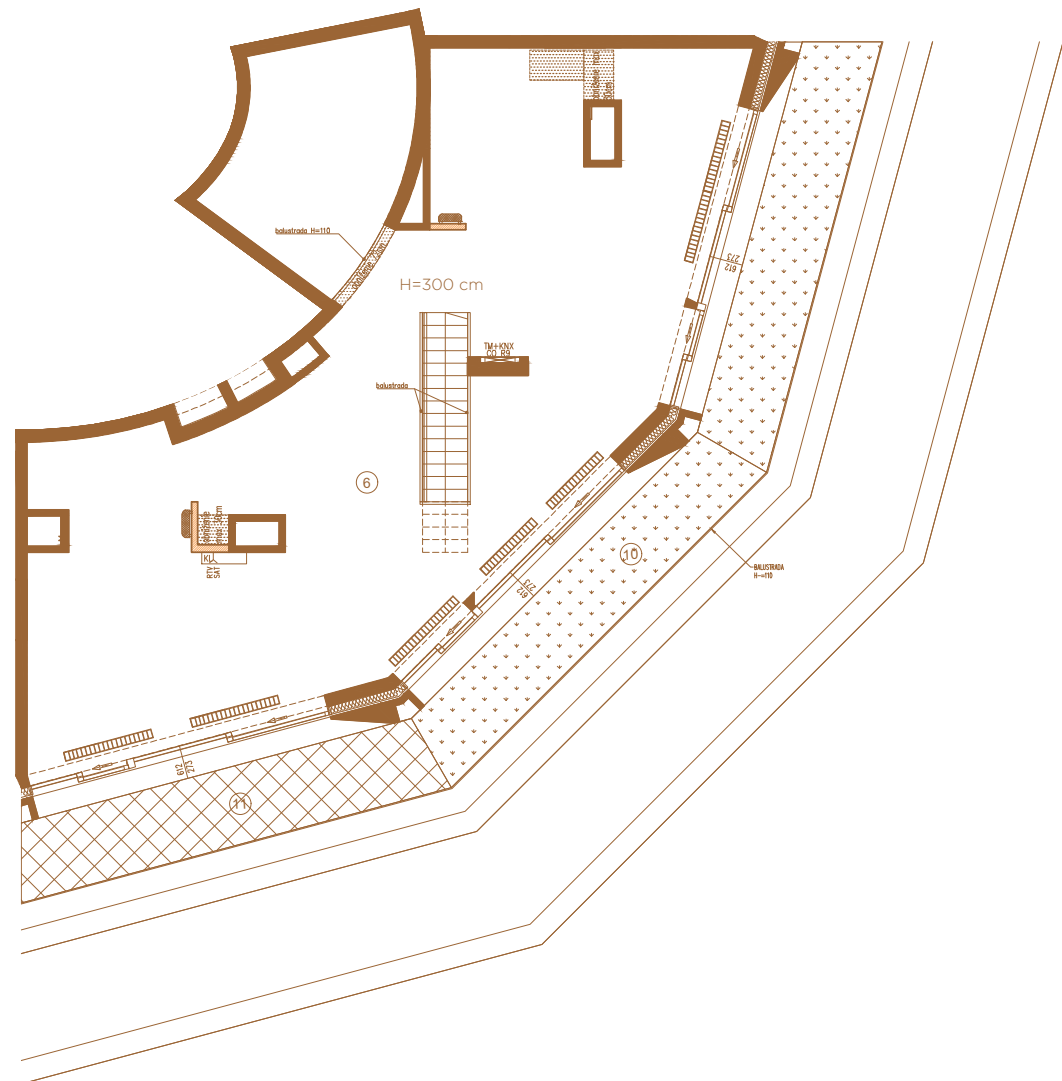

APARTAMENT N° M21

PIĘTRO 4

1	HOL	15.44 m ²
2	SALON + KUCHNIA	105.19 m ²
3	SYPIALNIA	29.69 m ²
4	PRALNIA	5.46 m ²
5	ŁAZIENKA	9.39 m ²
	POW. ŚCIAN DZIAŁOWYCH	2.92 m ²


POWIERZCHNIA UŻYTKOWA 168.09 m²

6	ANTRESOLA	95.71 m ²
SUMA POWIERZCHNI		263.80 m²


Powierzchnia dodatkowa

7	TARAS ZIELONY	15.65 m ²
8	TARAS	22.80 m ²
9	TARAS ZIELONY	15.13 m ²
10	TARAS ZIELONY	25.80 m ²
11	TARAS	12.89 m ²


LOKALIZACJA BUDYNKU

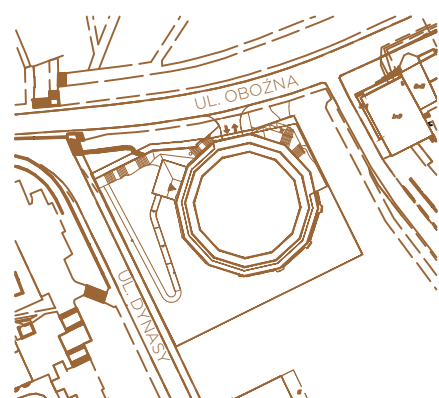


LOKALIZACJA PIĘTRA

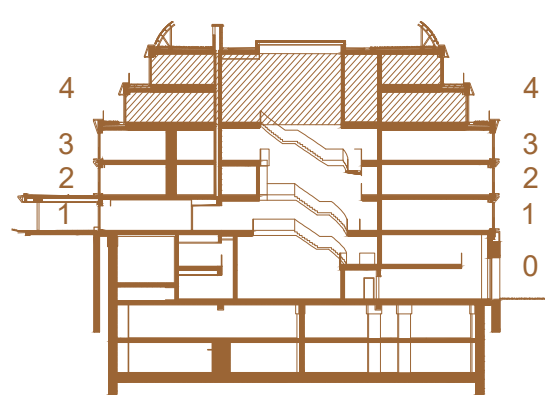

LOKALIZACJA MIESZKANIA

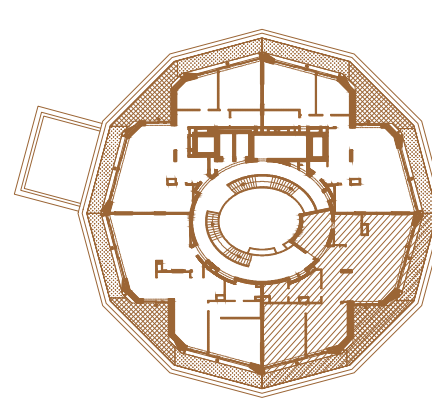

SKALA 1:150

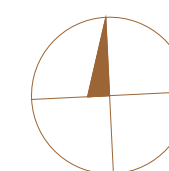

MARVIPOL
development

prestige

Powierzchnia użytkowa Lokalu została określona w oparciu o Rozporządzenie MTBIGM z dnia 25 kwietnia 2012 roku w sprawie szczegółowego zakresu i formy projektu budowlanego (Dz. U. 2012r., poz.462) z uwzględnieniem Normy PN-ISO 9836:1997 (przy założeniach: 1/. powierzchnia użytkowa lokalu jest obliczana w metrach kwadratowych z dokładnością do 0,01 m²; 2/. powierzchnia użytkowa lokalu jest obliczana dla wymiarów lokalu w stanie wykończonym (po tynkach), na poziomie podłogi, nie licząc listew przypodłogowych, progów, itp.; 3/. do powierzchni użytkowej lokalu nie wlicza się: powierzchni otworów na drzwi i okna; 4/. do powierzchni użytkowej lokalu wlicza się powierzchnie pod ściankami działowymi).

Przedstawiona aranżacja ma charakter przykładowy, zaś załącznik ma charakter poglądowy i może nieznacznie ulec zmianie na etapie realizacji.