
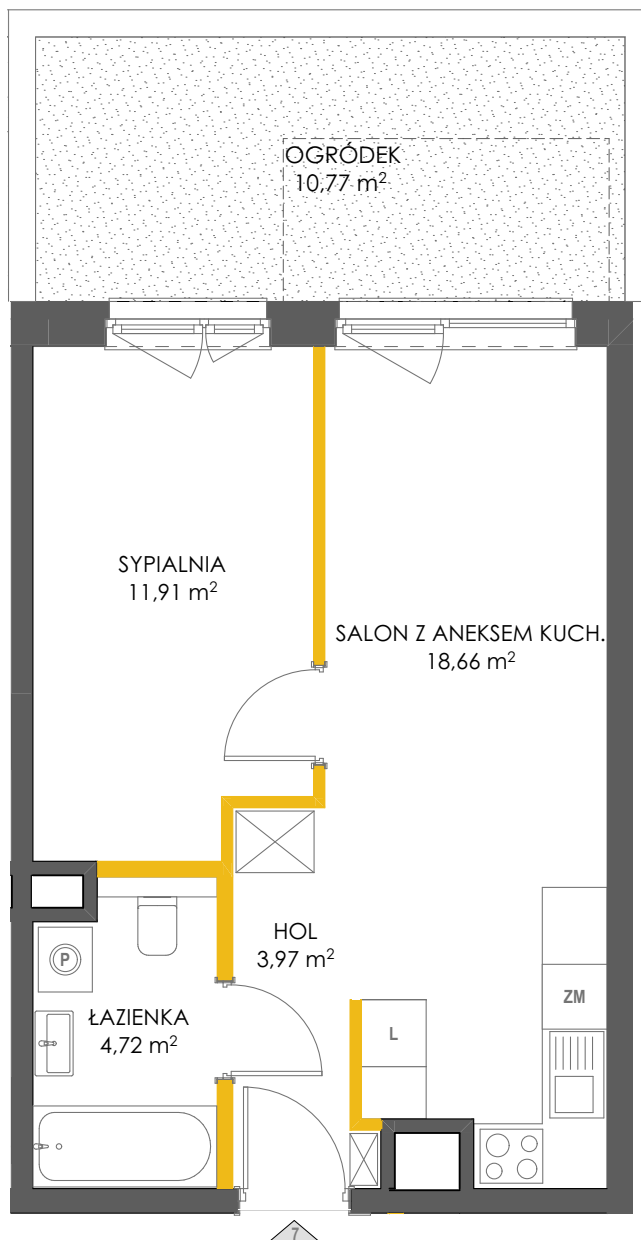


 

skala 1:70 dla wydruku A4

0 1 2 3

-  ścianki działowe
-  ściany niedemontowalne
-  nadwieszenie nad ogródkiem


UWAGA! Powierzchnie pomieszczeń i lokalizację urządzeń sanitarnych podano na podstawie projektu wykonawczego. Możliwe jest wystąpienie niewielkich zmian na etapie realizacji. Powierzchnia Użytkowa Lokalu Mieszkalnego określona jest na zasadach wskazanych w rozporządzeniu Ministra Transportu, Budownictwa i Gospodarki Morskiej z dnia 25.04.2012 w sprawie szczegółowego zakresu i formy projektu budowlanego oraz przy uwzględnieniu treści Polskiej Normy PN-ISO 9836:1997 z tą modyfikacją, że do Powierzchni Użytkowej Lokalu Mieszkalnego nie jest wliczana powierzchnia pod ściankami działowymi zaznaczonymi kolorem pomarańczowym.

* Powierzchnia Lokalu Mieszkalnego wyliczana jest jako suma Powierzchni Użytkowej Lokalu Mieszkalnego oraz Powierzchni pod ściankami działowymi.
Niniejsza karta katalogowa nie stanowi oferty w rozumieniu Kodeksu Cywilnego

 **unidevelopment**

Unidevelopment SA
ul. Kondratowicza 37, Warszawa
www.unidevelopment.pl

 **IMPULS**
MARYWILSKA

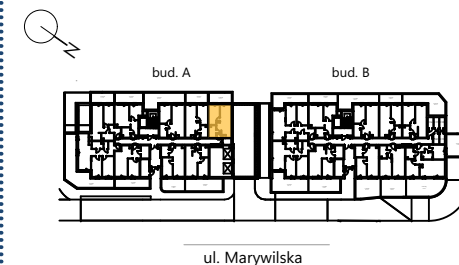

NR LOKALU MIESZKALNEGO	7
BUDYNEK	A
KLATKA	A
PIĘTRO	0
LICZBA POKOI	2
ZESTAWIENIE POWIERZCHNI	
SALON Z ANEKSEM KUCHENNYM	18,66 m²
SYPIALNIA	11,91 m²
ŁAZIENKA	4,72 m²
HOL	3,97 m²
POW. UŻYTKOWA LOKALU MIESZKALNEGO	39,26 m²
POW. POD ŚCIANKAMI DZIAŁOWYMI	1,29 m²
* POW. LOKALU MIESZKALNEGO	40,55 m²
OGRÓDEK	10,77 m²

BIURO SPRZEDAŻY MIESZKAŃ

www.impulsmarywilska.pl
tel: 22 298 98 94
impuls@unidevelopment.pl