


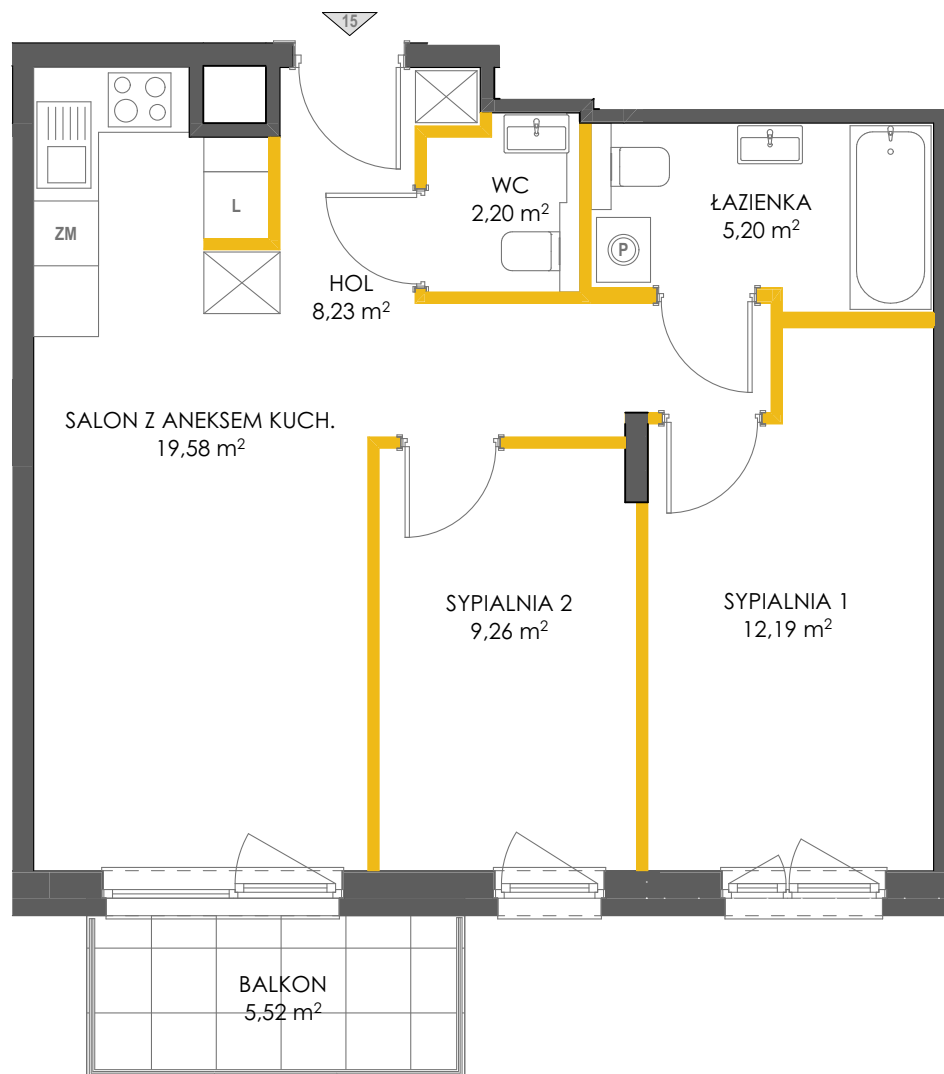

skala 1:70 dla wydruku A4

0 1 2 3

ścianki działowe

ściany niedemontowalne

UWAGA! Powierzchnie pomieszczeń i lokalizację urządzeń sanitarnych podano na podstawie projektu wykonawczego. Możliwe jest wystąpienie niewielkich zmian na etapie realizacji. Powierzchnia Użytkowa Lokalu Mieszkального określona jest na zasadach wskazanych w rozporządzeniu Ministra Transportu, Budownictwa i Gospodarki Morskiej z dnia 25.04.2012 w sprawie szczegółowego zakresu i formy projektu budowlanego oraz przy uwzględnieniu treści Polskiej Normy PN-ISO 9836:1997 z tą modyfikacją, że do Powierzchni Użytkowej Lokalu Mieszkального nie jest wliczana powierzchnia pod ściankami działowymi zaznaczonymi kolorem pomarańczowym.

* Powierzchnia Lokalu Mieszkального wyliczana jest jako suma Powierzchni Użytkowej Lokalu Mieszkального oraz Powierzchni pod ściankami działowymi. Niniejsza karta katalogowa nie stanowi oferty w rozumieniu Kodeksu Cywilnego


BIURO SPRZEDAŻY MIESZKAŃ

www.impulsmarywilska.pl
tel: 22 298 98 94
impuls@unidevelopment.pl

 **unidevelopment**

Unidevelopment SA
ul. Kondratowicza 37, Warszawa
www.unidevelopment.pl

 **IMPULS**
MARYWILSKA

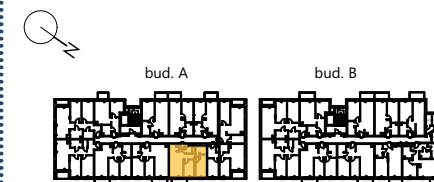

ul. Marywilska

NR LOKALU MIESZKALNEGO 15

BUDYNEK A

KLATKA A

PIĘTRO 1

LICZBA POKOI 3

ZESTAWIENIE POWIERZCHNI

SALON Z ANEKSEM KUCHENNYM 19,58 m²

SYPIALNIA 1 12,19 m²

SYPIALNIA 2 9,26 m²

ŁAZIENKA 5,20 m²

WC 2,20 m²

HOL 8,23 m²

POW. UŻYTKOWA LOKALU MIESZKALNEGO 56,66 m²

POW. POD ŚCIANKAMI DZIAŁOWYMI 2,51 m²

*** POW. LOKALU MIESZKALNEGO** 59,17 m²

BALKON 5,52 m²