
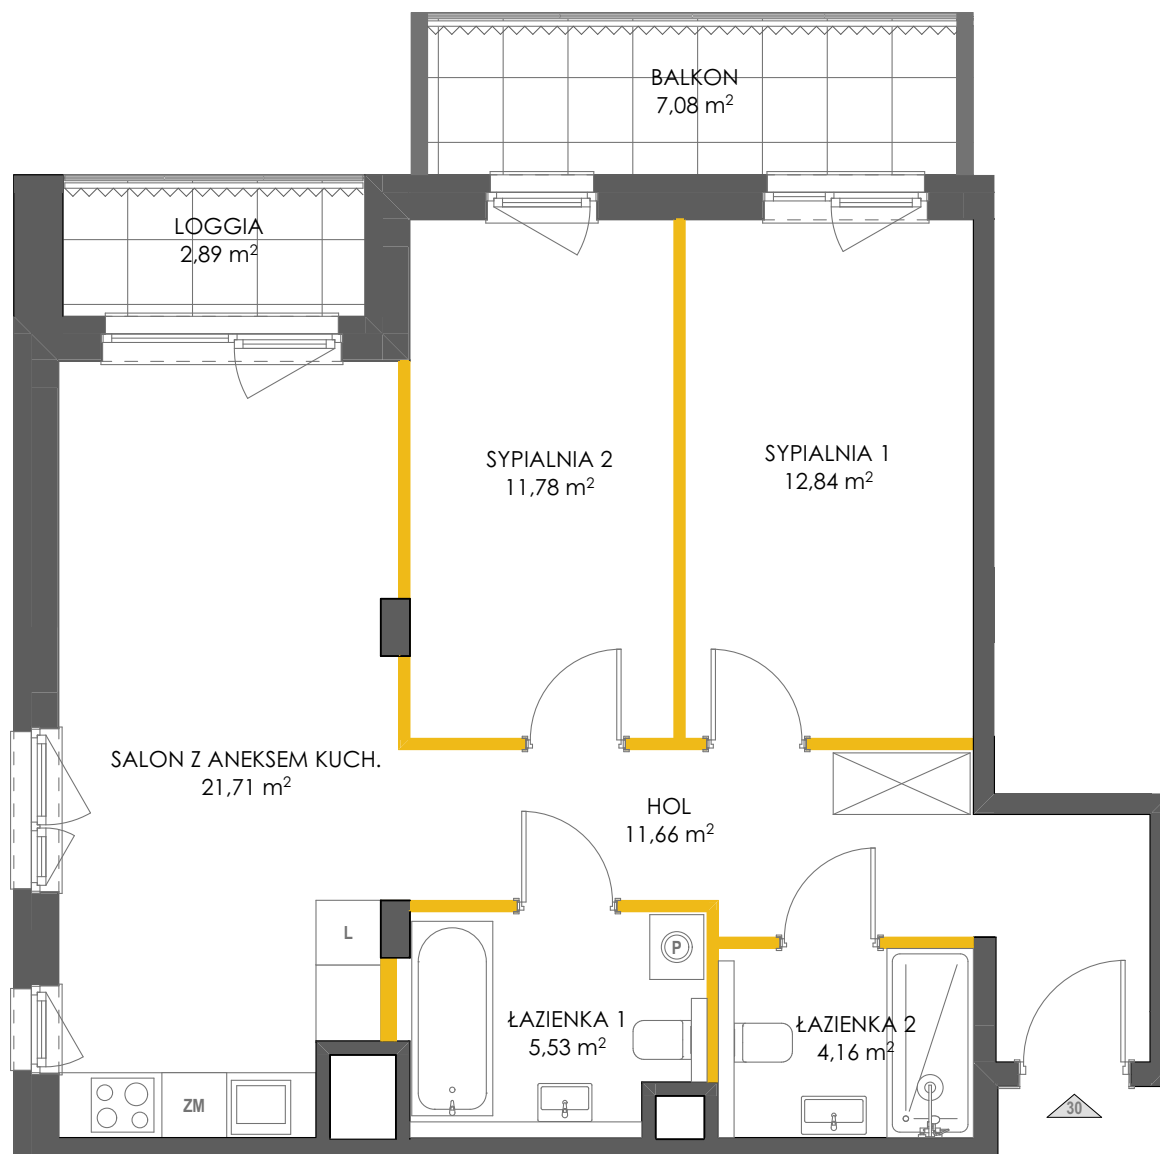


 

skala 1:70 dla wydruku A4

0 1 2 3

-  ścianki działowe
-  ściany niedemontowalne
-  szklana zabudowa loggii / balkonu

UWAGA! Powierzchnie pomieszczeń i lokalizację urządzeń sanitarnych podano na podstawie projektu wykonawczego. Możliwe jest wystąpienie niewielkich zmian na etapie realizacji. Powierzchnia Użytkowa Lokalu Mieszkalnego określona jest na zasadach wskazanych w rozporządzeniu Ministra Transportu, Budownictwa i Gospodarki Morskiej z dnia 25.04.2012 w sprawie szczegółowego zakresu i formy projektu budowlanego oraz przy uwzględnieniu treści Polskiej Normy PN-ISO 9836:1997 z tą modyfikacją, że do Powierzchni Użytkowej Lokalu Mieszkalnego nie jest wliczana powierzchnia pod ściankami działowymi zaznaczonymi kolorem pomarańczowym.

* Powierzchnia Lokalu Mieszkalnego wyliczana jest jako suma Powierzchni Użytkowej Lokalu Mieszkalnego oraz Powierzchni pod Ściankami działowymi.
Niniejsza karta katalogowa nie stanowi oferty w rozumieniu Kodeksu Cywilnego


BIURO SPRZEDAŻY MIESZKAŃ

www.impulsmarywilska.pl
tel: 22 298 98 94
impuls@unidevelopment.pl

 unidevelopment

Unidevelopment SA
ul. Kondratowicza 37, Warszawa
www.unidevelopment.pl

 **IMPULS**
MARYWILSKA

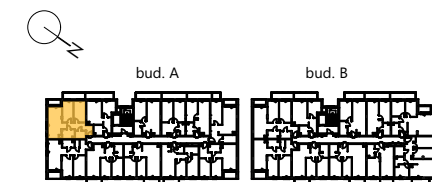

ul. Marywilska

NR LOKALU MIESZKALNEGO 30

BUDYNEK A

KLATKA A

PIĘTRO 2

LICZBA POKOI 3

ZESTAWIENIE POWIERZCHNI

SALON Z ANEKSEM KUCHENNYM 21,71 m²

SYPIALNIA 1 12,84 m²

SYPIALNIA 2 11,78 m²

ŁAZIENKA 1 5,53 m²

ŁAZIENKA 2 4,16 m²

HOL 11,66 m²

POW. UŻYTKOWA LOKALU MIESZKALNEGO 67,68 m²

POW. POD ŚCIANKAMI DZIAŁOWYMI 2,09 m²

*** POW. LOKALU MIESZKALNEGO 69,77 m²**

LOGGIA 2,89 m²

BALKON 7,08 m²