

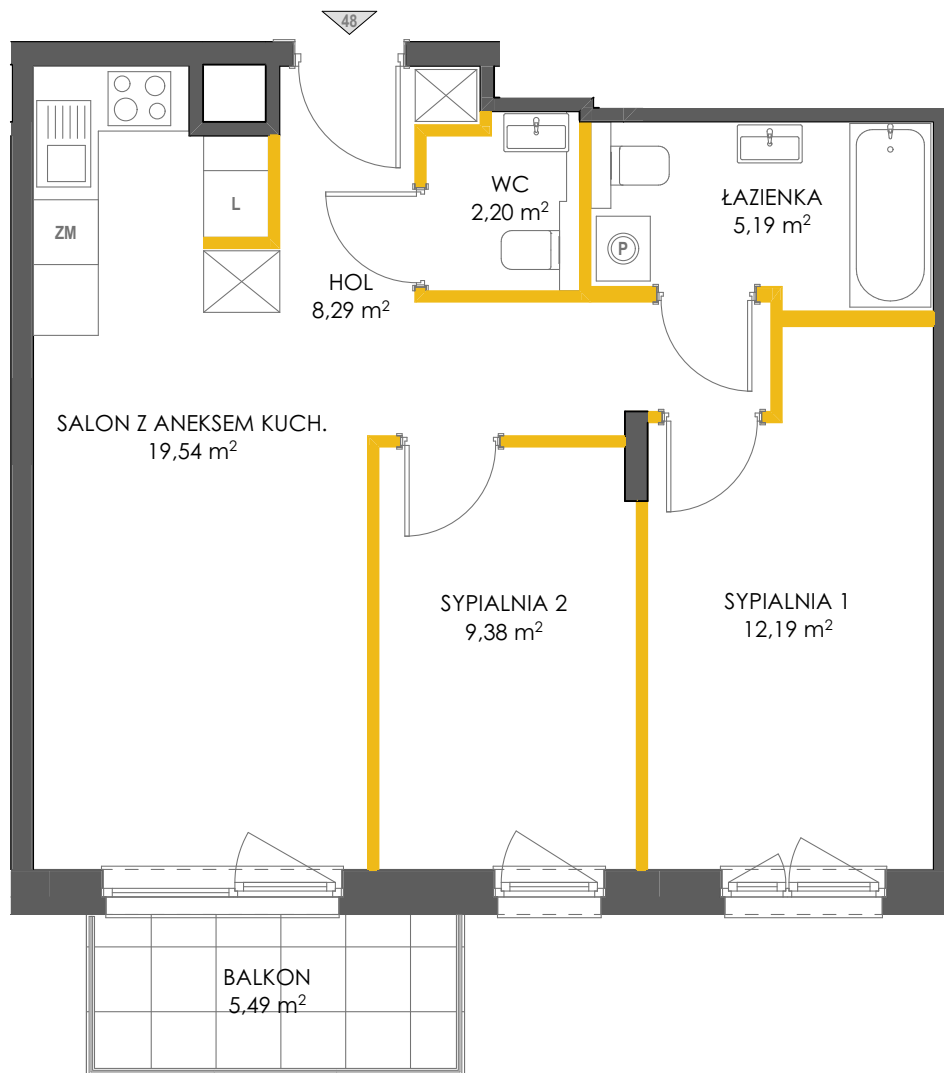


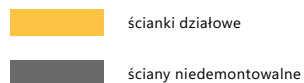

skala 1:70 dla wydruku A4

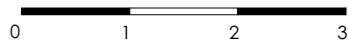


UWAGA! Powierzchnie pomieszczeń i lokalizację urządzeń sanitarnych podano na podstawie projektu wykonawczego. Możliwe jest wystąpienie niewielkich zmian na etapie realizacji. Powierzchnia Użytkowa Lokalu Mieszkalnego określona jest na zasadach wskazanych w rozporządzeniu Ministra Transportu, Budownictwa i Gospodarki Morskiej z dnia 25.04.2012 w sprawie szczegółowego zakresu i formy projektu budowlanego oraz przy uwzględnieniu treści Polskiej Normy PN-ISO 9836:1997 z tą modyfikacją, że do Powierzchni Użytkowej Lokalu Mieszkalnego nie jest wliczana powierzchnia pod ściankami działowymi zaznaczonymi kolorem pomarańczowym.

* Powierzchnia Lokalu Mieszkalnego wyliczana jest jako suma Powierzchni Użytkowej Lokalu Mieszkalnego oraz Powierzchni pod Ściankami działowymi.
Niniejsza karta katalogowa nie stanowi oferty w rozumieniu Kodeksu Cywilnego

 **unidevelopment**

Unidevelopment SA
ul. Kondratowicza 37, Warszawa
www.unidevelopment.pl

 **IMPULS**
MARYWILSKA

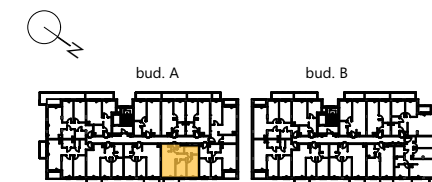

ul. Marywilska

NR LOKALU MIESZKALNEGO 48

BUDYNEK A

KLATKA A

PIĘTRO 4

LICZBA POKOI 3

ZESTAWIENIE POWIERZCHNI

SALON Z ANEKSEM KUCHENNYM 19,54 m²

SYPIALNIA 1 12,19 m²

SYPIALNIA 2 9,38 m²

ŁAZIENKA 5,19 m²

WC 2,20 m²

HOL 8,29 m²

POW. UŻYTKOWA LOKALU MIESZKALNEGO 56,79 m²

POW. POD ŚCIANKAMI DZIAŁOWYMI 2,38 m²

*** POW. LOKALU MIESZKALNEGO** 59,17 m²

BALKON 5,49 m²

BIURO SPRZEDAŻY MIESZKAŃ

www.impulsmarywilska.pl
tel: 22 298 98 94
impuls@unidevelopment.pl