


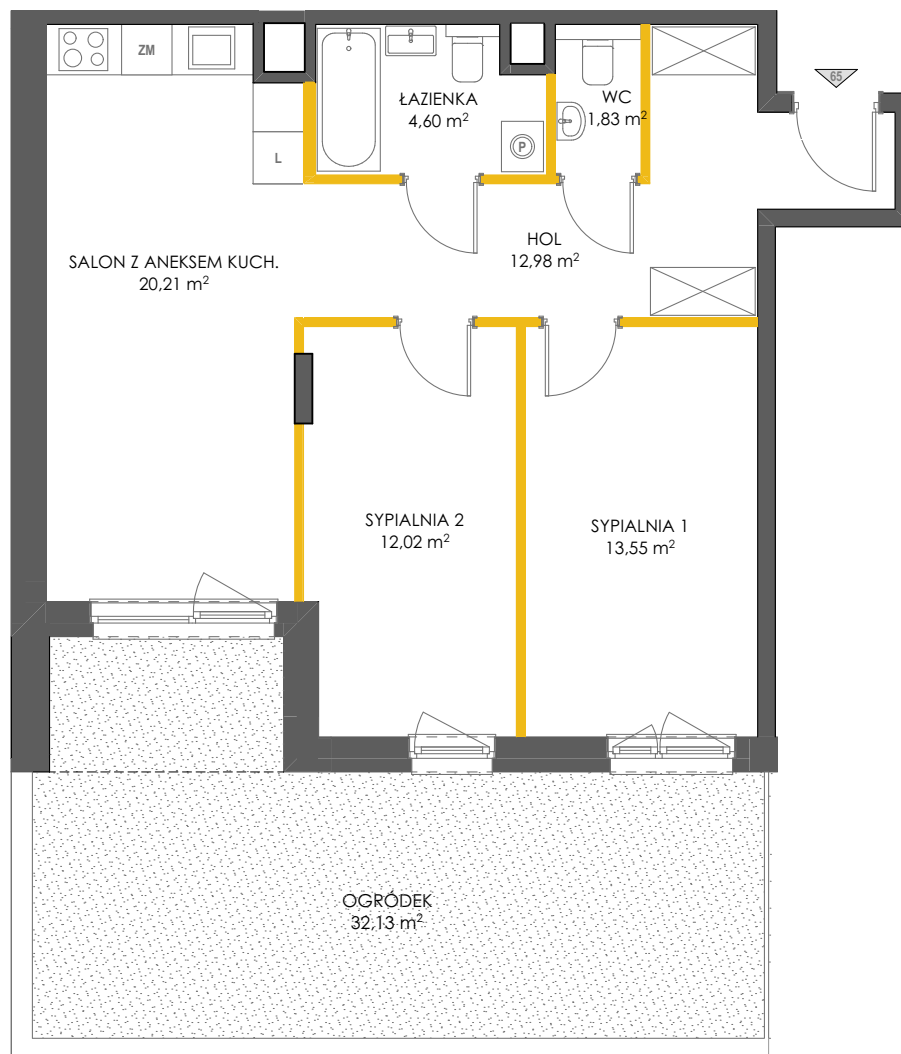

skala 1:90 dla wydruku A4

0 1 2 3

- ścianki działowe
- ściany niedemontowalne
- nadwieszenie nad ogródkiem


UWAGA! Powierzchnie pomieszczeń i lokalizację urządzeń sanitarnych podano na podstawie projektu wykonawczego. Możliwe jest wystąpienie niewielkich zmian na etapie realizacji. Powierzchnia Użytkowa Lokalu Mieszkalnego określona jest na zasadach wskazanych w rozporządzeniu Ministra Transportu, Budownictwa i Gospodarki Morskiej z dnia 25.04.2012 w sprawie szczegółowego zakresu i formy projektu budowlanego oraz przy uwzględnieniu treści Polskiej Normy PN-ISO 9836:1997 z tą modyfikacją, że do Powierzchni Użytkowej Lokalu Mieszkalnego nie jest wliczana powierzchnia pod ściankami działowymi zaznaczonymi kolorem pomarańczowym.

* Powierzchnia Lokalu Mieszkalnego wyliczana jest jako suma Powierzchni Użytkowej Lokalu Mieszkalnego oraz Powierzchni pod ściankami działowymi. Niniejsza karta katalogowa nie stanowi oferty w rozumieniu Kodeksu Cywilnego

unidevelopment

Unidevelopment SA
ul. Kondratowicza 37, Warszawa
www.unidevelopment.pl

IMPULS
MARYWILSKA

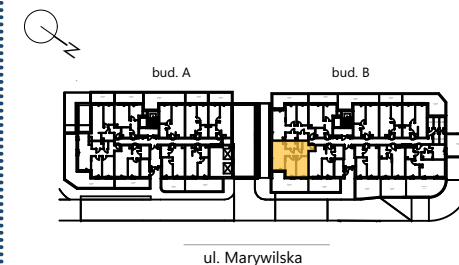

NR LOKALU MIESZKALNEGO 65

BUDYNEK B

KLATKA B

PIĘTRO 0

LICZBA POKOI 3

ZESTAWIENIE POWIERZCHNI

SALON Z ANEKSEM KUCHENNYM 20,21 m²

SYPIALNIA 1 13,55 m²

SYPIALNIA 2 12,02 m²

ŁAZIENKA 1 4,60 m²

WC 1,83 m²

HOL 12,98 m²

POW. UŻYTKOWA LOKALU MIESZKALNEGO 65,19 m²

POW. POD ŚCIANKAMI DZIAŁOWYMI 2,14 m²

*** POW. LOKALU MIESZKALNEGO** 67,33 m²

OGRÓDEK 32,13 m²

BIURO SPRZEDAŻY MIESZKAŃ

www.impulsmarywilska.pl
tel: 22 298 98 94
impuls@unidevelopment.pl

ES
PRO