
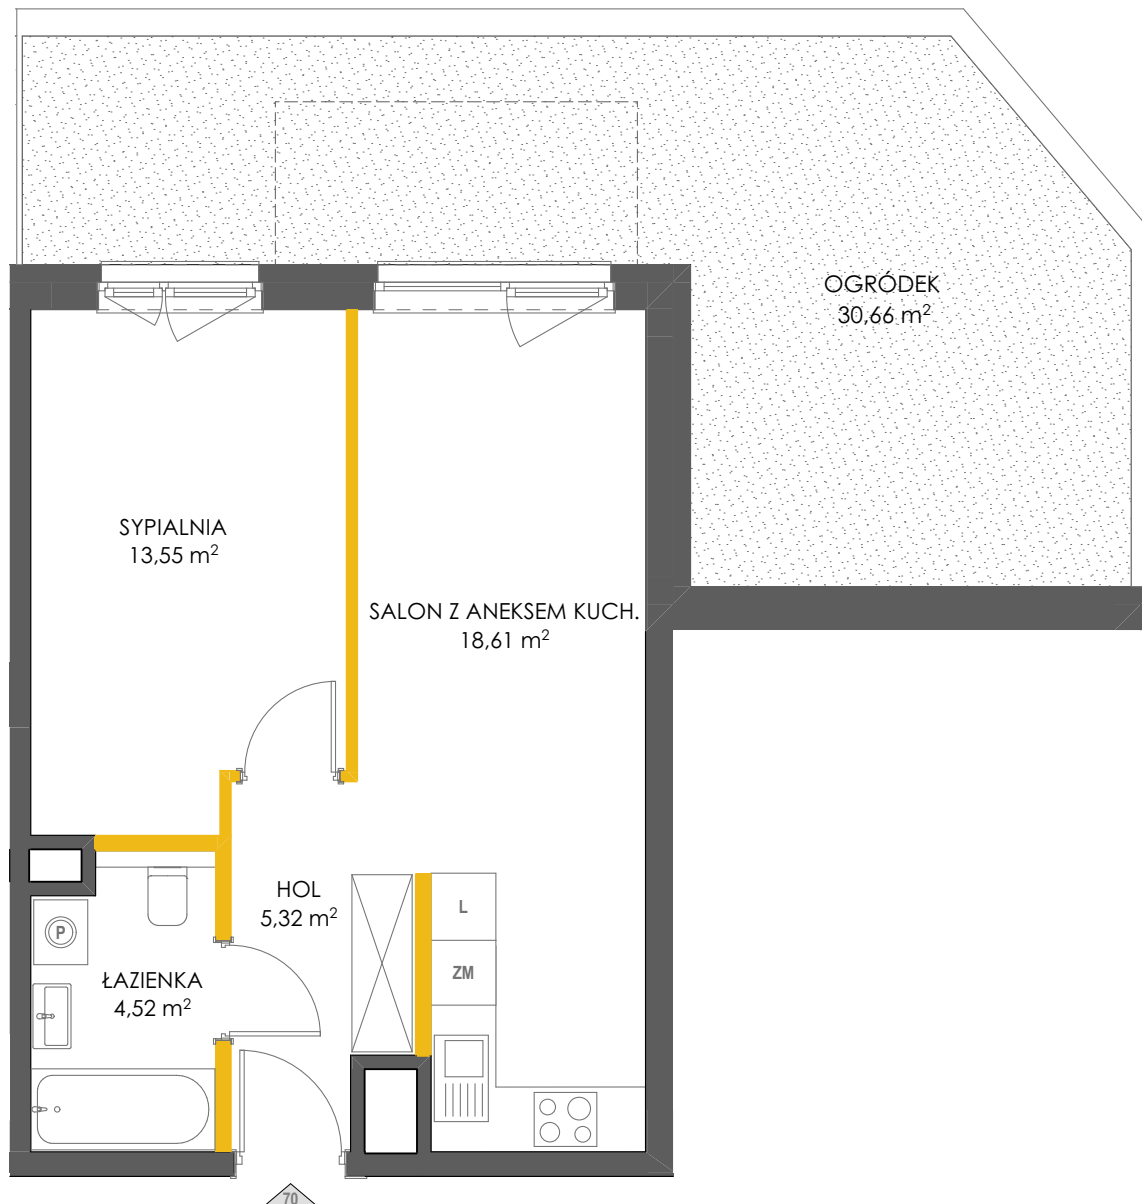


 

skala 1:70 dla wydruku A4

0 1 2 3

-  ścianki działowe
-  ściany niedemontowalne
-  nadwieszenie nad ogródkiem


UWAGA! Powierzchnie pomieszczeń i lokalizację urządzeń sanitarnych podano na podstawie projektu wykonawczego. Możliwe jest wystąpienie niewielkich zmian na etapie realizacji. Powierzchnia Użytkowa Lokalu Mieszkalnego określona jest na zasadach wskazanych w rozporządzeniu Ministra Transportu, Budownictwa i Gospodarki Morskiej z dnia 25.04.2012 w sprawie szczegółowego zakresu i formy projektu budowlanego oraz przy uwzględnieniu treści Polskiej Normy PN-ISO 9836:1997 z tą modyfikacją, że do Powierzchni Użytkowej Lokalu Mieszkalnego nie jest wliczana powierzchnia pod ściankami działowymi zaznaczonymi kolorem pomarańczowym.

* Powierzchnia Lokalu Mieszkalnego wyliczana jest jako suma Powierzchni Użytkowej Lokalu Mieszkalnego oraz Powierzchni pod ściankami działowymi. Niniejsza karta katalogowa nie stanowi oferty w rozumieniu Kodeksu Cywilnego

 **unidevelopment**

Unidevelopment SA
ul. Kondratowicza 37, Warszawa
www.unidevelopment.pl

 **IMPULS**
MARYWILSKA

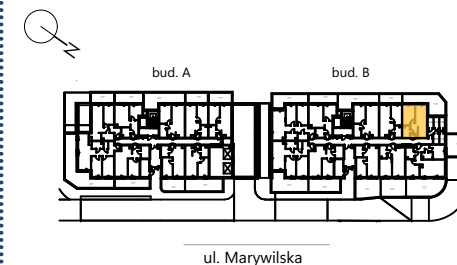

NR LOKALU MIESZKALNEGO 70

BUDYNEK B

KLATKA B

PIĘTRO 0

LICZBA POKOI 2

ZESTAWIENIE POWIERZCHNI

SALON Z ANEKSEM KUCHENNYM 18,61 m²

SYPIALNIA 13,55 m²

ŁAZIENKA 4,52 m²

HOL 5,32 m²

POW. UŻYTKOWA LOKALU MIESZKALNEGO 42,00 m²

POW. POD ŚCIANKAMI DZIAŁOWYMI 1,39 m²

*** POW. LOKALU MIESZKALNEGO 43,39 m²**

OGRÓDEK 30,66 m²

BIURO SPRZEDAŻY MIESZKAŃ

www.impulsmarywilska.pl

tel: 22 298 98 94

impuls@unidevelopment.pl