


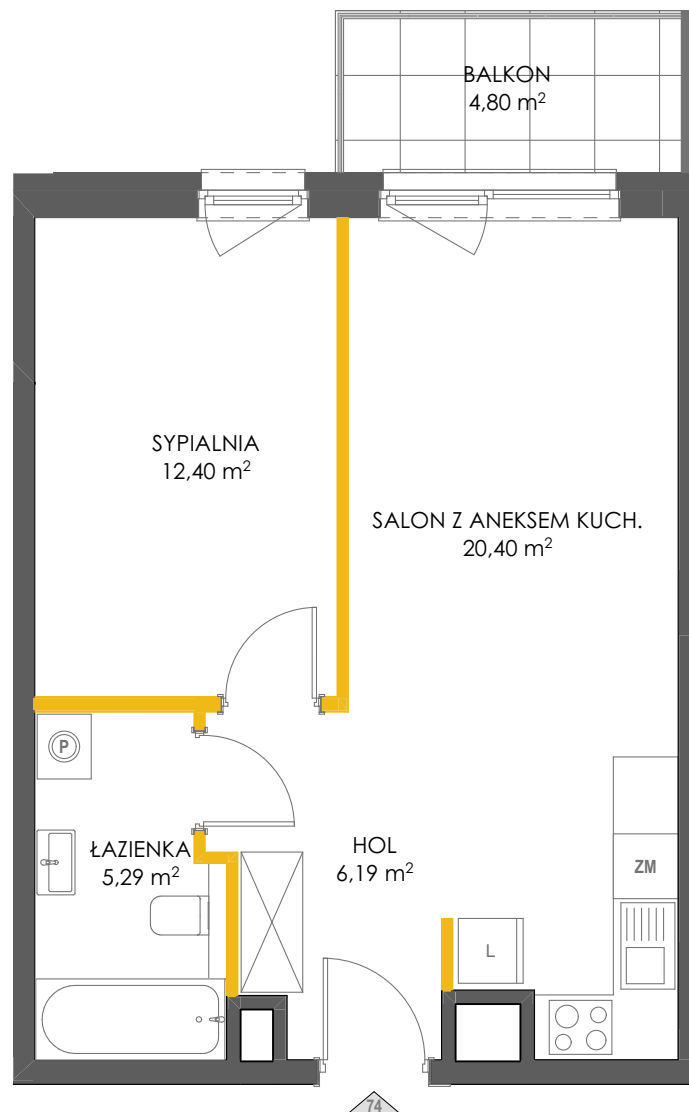

skala 1:70 dla wydruku A4

0 1 2 3

ścianki działowe

ściany niedemontowalne


UWAGA! Powierzchnie pomieszczeń i lokalizację urządzeń sanitarnych podano na podstawie projektu wykonawczego. Możliwe jest wystąpienie niewielkich zmian na etapie realizacji. Powierzchnia Użytkowa Lokalu Mieszkalnego określona jest na zasadach wskazanych w rozporządzeniu Ministra Transportu, Budownictwa i Gospodarki Morskiej z dnia 25.04.2012 w sprawie szczegółowego zakresu i formy projektu budowlanego oraz przy uwzględnieniu treści Polskiej Normy PN-ISO 9836:1997 z tą modyfikacją, że do Powierzchni Użytkowej Lokalu Mieszkalnego nie jest wliczana powierzchnia pod ściankami działowymi zaznaczonymi kolorem pomarańczowym.

\* Powierzchnia Lokalu Mieszkalnego wyliczana jest jako suma Powierzchni Użytkowej Lokalu Mieszkalnego oraz Powierzchni pod ściankami działowymi. Niniejsza karta katalogowa nie stanowi oferty w rozumieniu Kodeksu Cywilnego

**unidevelopment**

Unidevelopment SA  
ul. Kondratowicza 37, Warszawa  
[www.unidevelopment.pl](http://www.unidevelopment.pl)

**IMPULS**  
MARYWILSKA

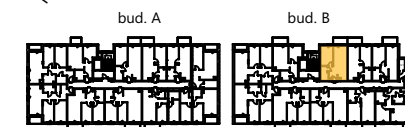

ul. Marywilska

**NR LOKALU MIESZKALNEGO 74**

**BUDYNEK B**

**KLATKA B**

**PIĘTRO 1**

**LICZBA POKOI 2**

**ZESTAWIENIE POWIERZCHNI**

**SALON Z ANEKSEM KUCHENNYM 20,40 m²**

**SYPIALNIA 12,40 m²**

**ŁAZIENKA 5,29 m²**

**HOL 6,19 m²**

**POW. UŻYTKOWA LOKALU MIESZKALNEGO 44,28 m²**

**POW. POD ŚCIANKAMI DZIAŁOWYMI 1,38 m²**

**\* POW. LOKALU MIESZKALNEGO 45,66 m²**

**BALKON 4,80 m²**

BIURO SPRZEDAŻY MIESZKAŃ

[www.impulsmarywilska.pl](http://www.impulsmarywilska.pl)

tel: 22 298 98 94

[impuls@unidevelopment.pl](mailto:impuls@unidevelopment.pl)