


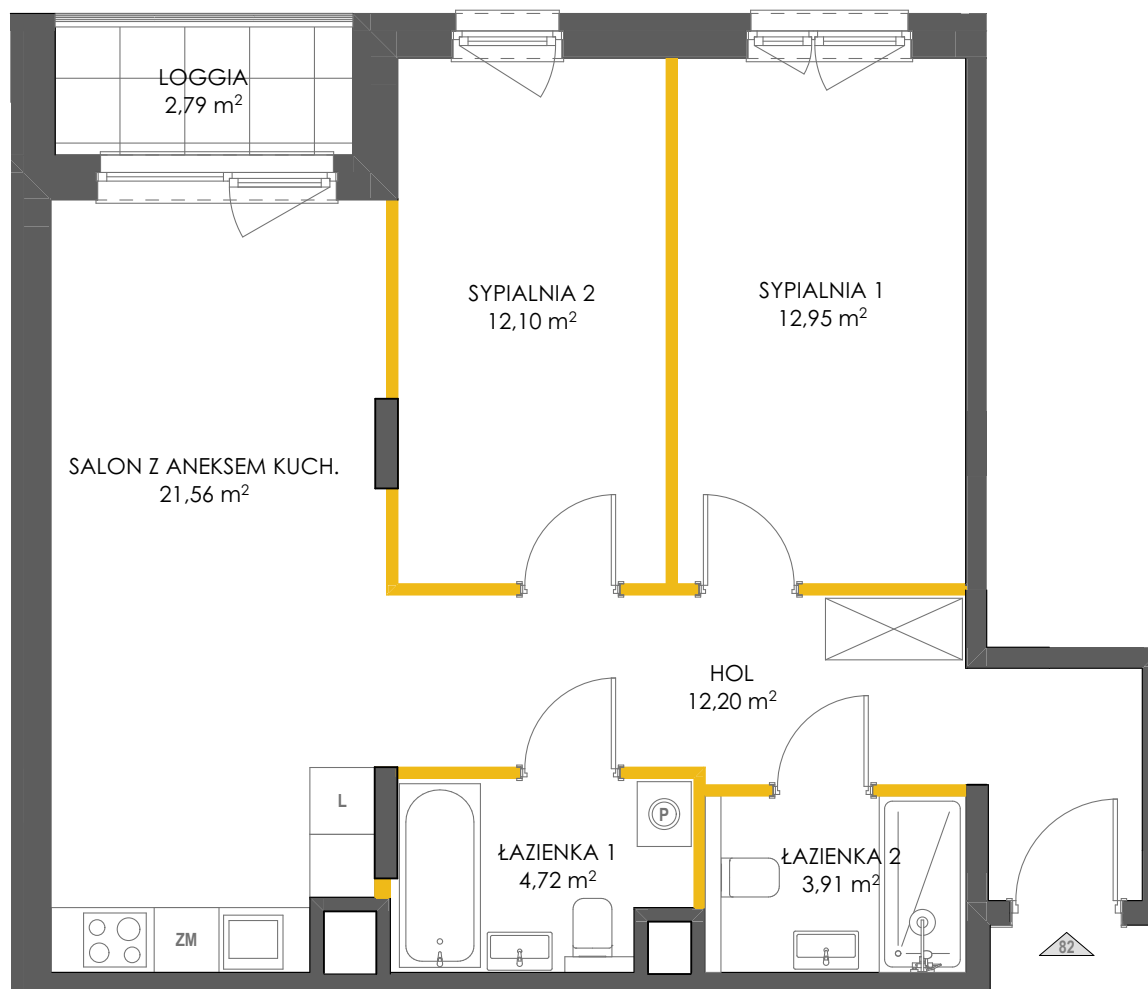

skala 1:70 dla wydruku A4

0 1 2 3

ścianki działowe
ściany niedemontowalne

UWAGA! Powierzchnie pomieszczeń i lokalizację urządzeń sanitarnych podano na podstawie projektu wykonawczego. Możliwe jest wystąpienie niewielkich zmian na etapie realizacji. Powierzchnia Użytkowa Lokalu Mieszkalnego określona jest na zasadach wskazanych w rozporządzeniu Ministra Transportu, Budownictwa i Gospodarki Morskiej z dnia 25.04.2012 w sprawie szczegółowego zakresu i formy projektu budowlanego oraz przy uwzględnieniu treści Polskiej Normy PN-ISO 9836:1997 z tą modyfikacją, że do Powierzchni Użytkowej Lokalu Mieszkalnego nie jest wliczana powierzchnia pod ściankami działowymi zaznaczonymi kolorem pomarańczowym.

* Powierzchnia Lokalu Mieszkalnego wyliczana jest jako suma Powierzchni Użytkowej Lokalu Mieszkalnego oraz Powierzchni pod Ściankami działowymi.
Niniejsza karta katalogowa nie stanowi oferty w rozumieniu Kodeksu Cywilnego


BIURO SPRZEDAŻY MIESZKAŃ

www.impulsmarywilska.pl
tel: 22 298 98 94
impuls@unidevelopment.pl

 unidevelopment

Unidevelopment SA
ul. Kondratowicza 37, Warszawa
www.unidevelopment.pl

 **IMPULS**
MARYWILSKA

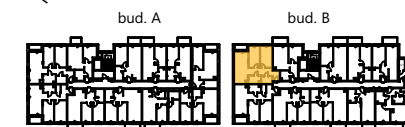

ul. Marywilska

NR LOKALU MIESZKALNEGO 82

BUDYNEK B

KLATKA B

PIĘTRO 1

LICZBA POKOI 3

ZESTAWIENIE POWIERZCHNI

SALON Z ANEKSEM KUCHENNYM 21,56 m²

SYPIALNIA 1 12,95 m²

SYPIALNIA 2 12,10 m²

ŁAZIENKA 1 4,72 m²

ŁAZIENKA 2 3,91 m²

HOL 12,20 m²

POW. UŻYTKOWA LOKALU MIESZKALNEGO 67,44 m²

POW. POD ŚCIANKAMI DZIAŁOWYMI 2,13 m²

*** POW. LOKALU MIESZKALNEGO 69,57 m²**

LOGGIA 2,79 m²