


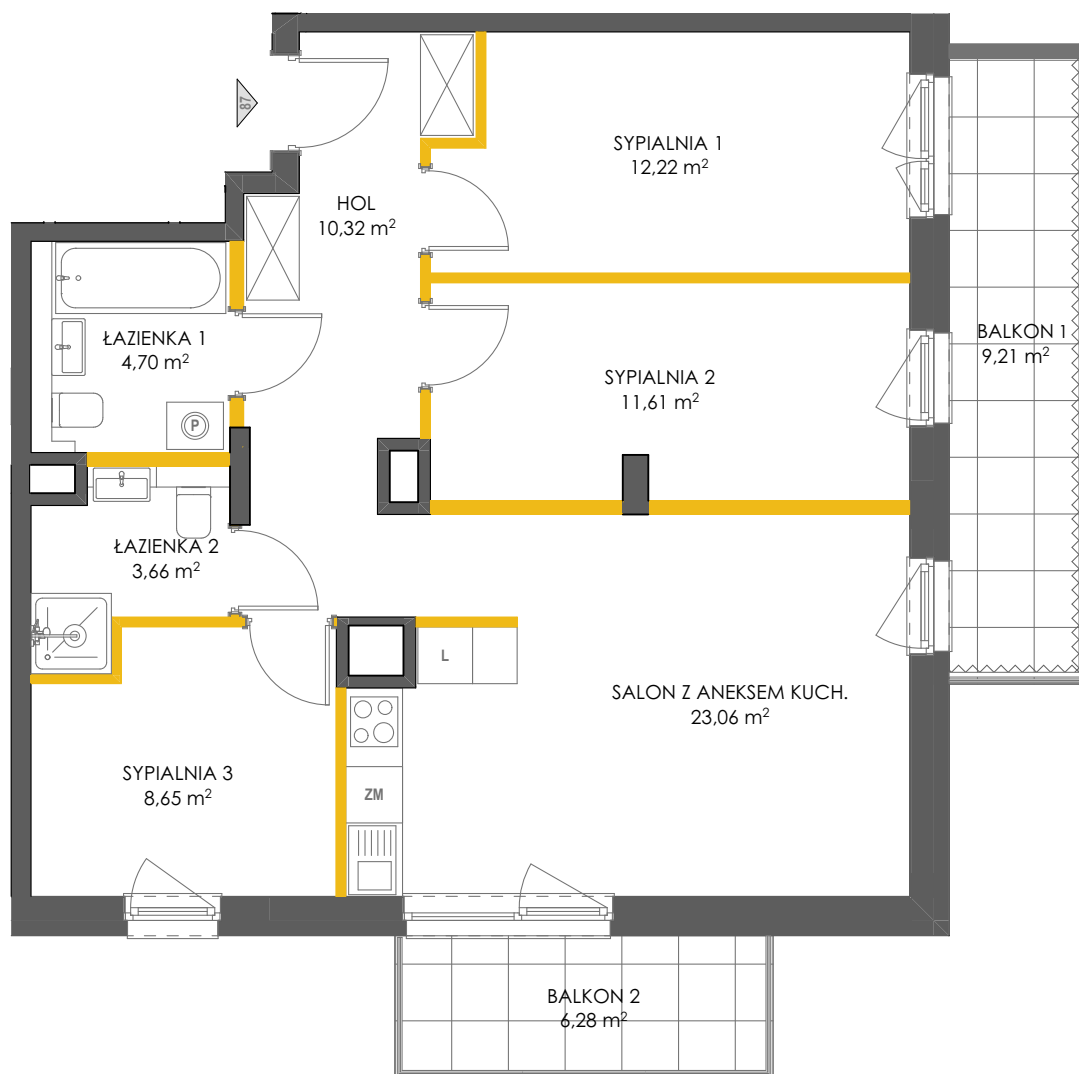


skala 1:80 dla wydruku A4



- ścianki działowe
- ściany niedemontowalne
- szklana zabudowa balkonu

UWAGA! Powierzchnie pomieszczeń i lokalizację urządzeń sanitarnych podano na podstawie projektu wykonawczego. Możliwe jest wystąpienie niewielkich zmian na etapie realizacji. Powierzchnia Użytkowa Lokalu Mieszkalnego określona jest na zasadach wskazanych w rozporządzeniu Ministra Transportu, Budownictwa i Gospodarki Morskiej z dnia 25.04.2012 w sprawie szczegółowego zakresu i formy projektu budowlanego oraz przy uwzględnieniu treści Polskiej Normy PN-ISO 9836:1997 z tą modyfikacją, że do Powierzchni Użytkowej Lokalu Mieszkalnego nie jest wliczana powierzchnia pod ściankami działowymi zaznaczonymi kolorem pomarańczowym.

* Powierzchnia Lokalu Mieszkalnego wyliczana jest jako suma Powierzchni Użytkowej Lokalu Mieszkalnego oraz Powierzchni pod ściankami działowymi.
Niniejsza karta katalogowa nie stanowi oferty w rozumieniu Kodeksu Cywilnego

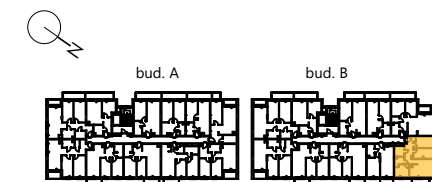

ul. Marywilska

NR LOKALU MIESZKALNEGO 87

BUDYNEK B

KLATKA B

PIĘTRO 2

LICZBA POKOI 4

ZESTAWIENIE POWIERZCHNI

SALON Z ANEKSEM KUCHENNYM 23,06 m²

SYPIALNIA 1 12,22 m²

SYPIALNIA 2 11,61 m²

SYPIALNIA 3 8,65 m²

ŁAZIENKA 1 4,70 m²

ŁAZIENKA 2 3,66 m²

HOL 10,32 m²

POW. UŻYTKOWA LOKALU MIESZKALNEGO 74,22 m²

POW. POD ŚCIANKAMI DZIAŁOWYMI 3,05 m²

*** POW. LOKALU MIESZKALNEGO 77,27 m²**

BALKON 1 9,21 m²

BALKON 2 6,28 m²

BIURO SPRZEDAŻY MIESZKAŃ

www.impulsmarywilska.pl
tel: 22 298 98 94
impuls@unidevelopment.pl