

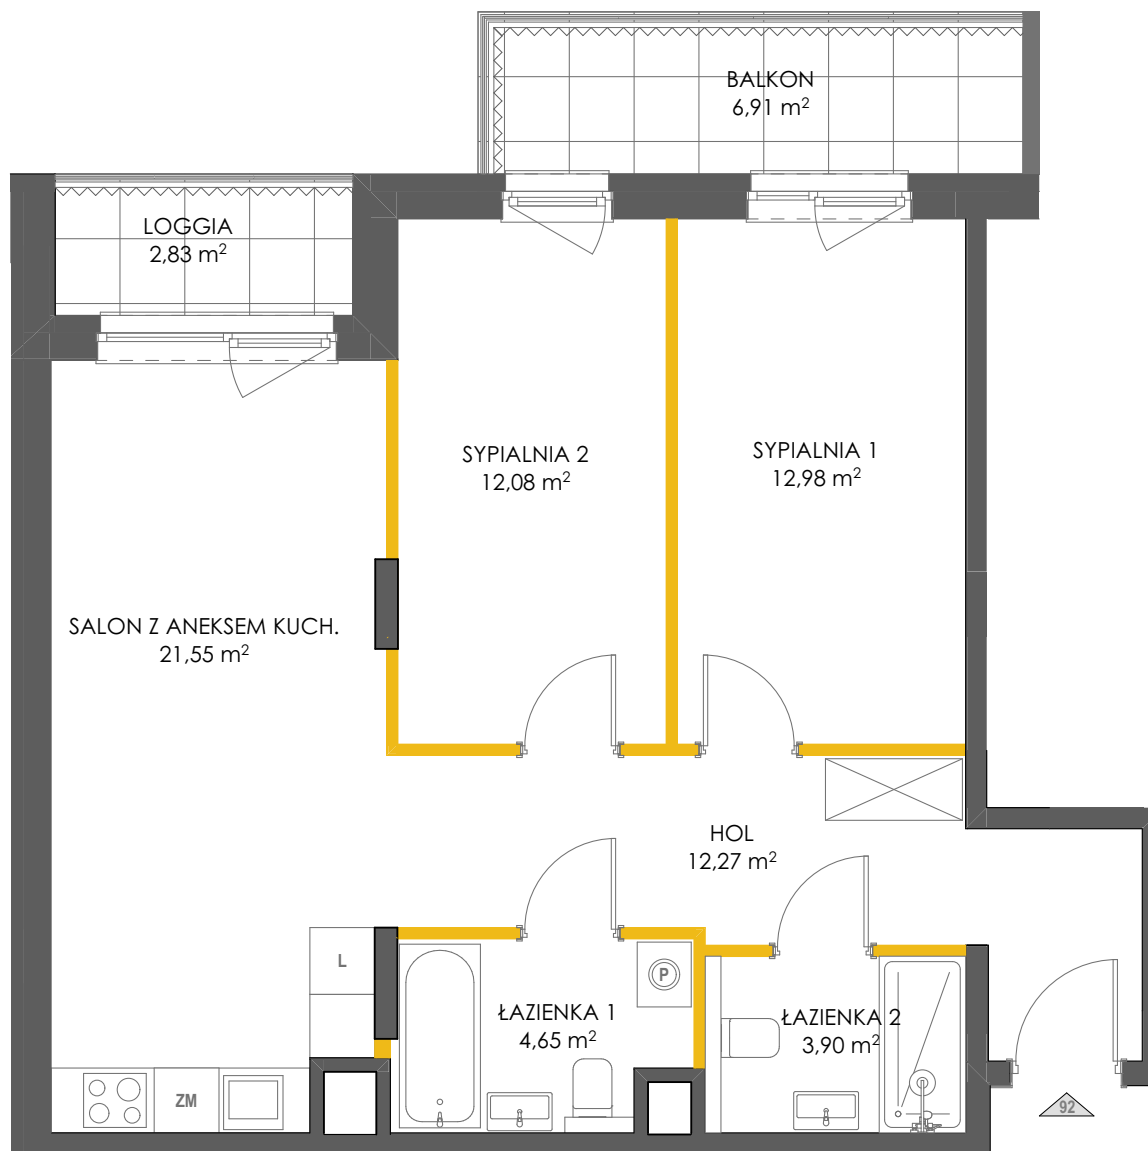


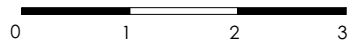

skala 1:70 dla wydruku A4

 

-  ścianki działowe
-  ściany niedemontowalne
-  szklana zabudowa loggii / balkonu

UWAGA! Powierzchnie pomieszczeń i lokalizację urządzeń sanitarnych podano na podstawie projektu wykonawczego. Możliwe jest wystąpienie niewielkich zmian na etapie realizacji. Powierzchnia Użytkowa Lokalu Mieszkального określona jest na zasadach wskazanych w rozporządzeniu Ministra Transportu, Budownictwa i Gospodarki Morskiej z dnia 25.04.2012 w sprawie szczegółowego zakresu i formy projektu budowlanego oraz przy uwzględnieniu treści Polskiej Normy PN-ISO 9836:1997 z tą modyfikacją, że do Powierzchni Użytkowej Lokalu Mieszkального nie jest wliczana powierzchnia pod ściankami działowymi zaznaczonymi kolorem pomarańczowym.

* Powierzchnia Lokalu Mieszkального wyliczana jest jako suma Powierzchni Użytkowej Lokalu Mieszkального oraz Powierzchni pod Ściankami działowymi.
Niniejsza karta katalogowa nie stanowi oferty w rozumieniu Kodeksu Cywilnego


BIURO SPRZEDAŻY MIESZKAŃ

www.impulsmarywilska.pl
tel: 22 298 98 94
impuls@unidevelopment.pl

 **unidevelopment**

Unidevelopment SA
ul. Kondratowicza 37, Warszawa
www.unidevelopment.pl

 **IMPULS**
MARYWILSKA

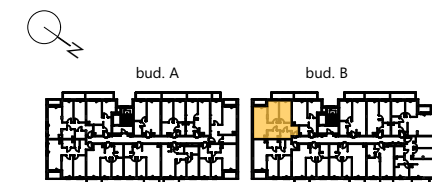

ul. Marywilska

NR LOKALU MIESZKALNEGO 92

BUDYNEK B

KLATKA B

PIĘTRO 2

LICZBA POKOI 3

ZESTAWIENIE POWIERZCHNI

SALON Z ANEKSEM KUCHENNYM 21,55 m²

SYPIALNIA 1 12,98 m²

SYPIALNIA 2 12,08 m²

ŁAZIENKA 1 4,65 m²

ŁAZIENKA 2 3,90 m²

HOL 12,27 m²

POW. UŻYTKOWA LOKALU MIESZKALNEGO 67,43 m²

POW. POD ŚCIANKAMI DZIAŁOWYMI 1,98 m²

*** POW. LOKALU MIESZKALNEGO 69,41 m²**

LOGGIA 2,83 m²

BALKON 6,91 m²