



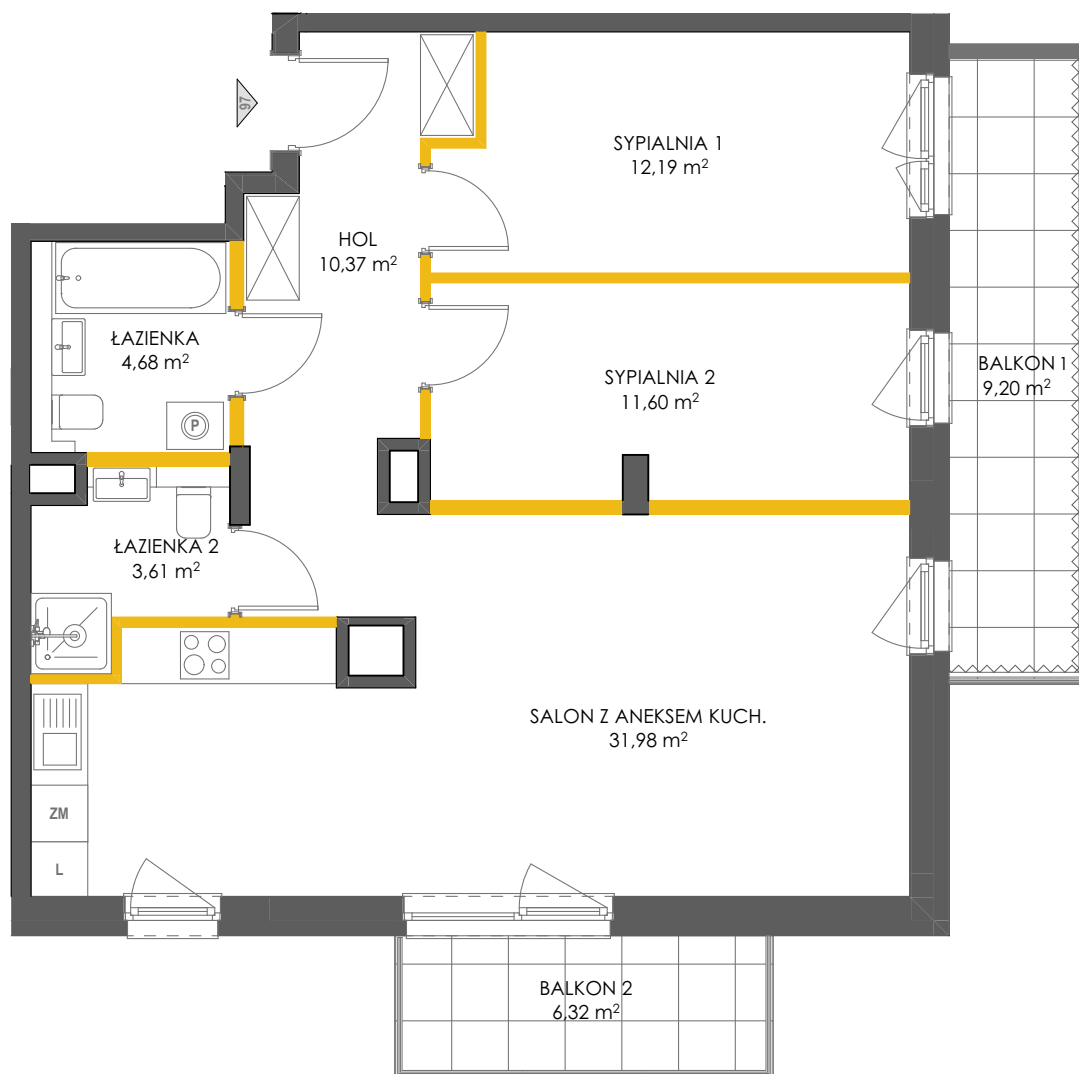

skala 1:80 dla wydruku A4

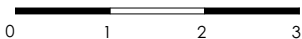

- ścianki działowe
- ściany niedemontowalne
- szklana zabudowa balkonu


UWAGA! Powierzchnie pomieszczeń i lokalizację urządzeń sanitarnych podano na podstawie projektu wykonawczego. Możliwe jest wystąpienie niewielkich zmian na etapie realizacji. Powierzchnia Użytkowa Lokalu Mieszkalnego określona jest na zasadach wskazanych w rozporządzeniu Ministra Transportu, Budownictwa i Gospodarki Morskiej z dnia 25.04.2012 w sprawie szczegółowego zakresu i formy projektu budowlanego oraz przy uwzględnieniu treści Polskiej Normy PN-ISO 9836:1997 z tą modyfikacją, że do Powierzchni Użytkowej Lokalu Mieszkalnego nie jest wliczana powierzchnia pod ściankami działowymi zaznaczonymi kolorem pomarańczowym.

* Powierzchnia Lokalu Mieszkalnego wyliczana jest jako suma Powierzchni Użytkowej Lokalu Mieszkalnego oraz Powierzchni pod Ściankami Działowymi.
Niniejsza karta katalogowa nie stanowi oferty w rozumieniu Kodeksu Cywilnego

unidevelopment

Unidevelopment SA
ul. Kondratowicza 37, Warszawa
www.unidevelopment.pl

IMPULS
MARYWILSKA

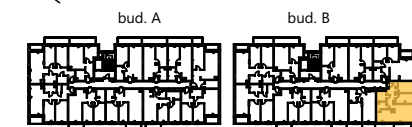

ul. Marywilska

NR LOKALU MIESZKALNEGO 97

BUDYNEK B

KLATKA B

PIĘTRO 3

LICZBA POKOI 3

ZESTAWIENIE POWIERZCHNI

SALON Z ANEKSEM KUCHENNYM 31,98 m²

SYPIALNIA 1 12,19 m²

SYPIALNIA 2 11,60 m²

ŁAZIENKA 1 4,68 m²

ŁAZIENKA 2 3,61 m²

HOL 10,37 m²

POW. UŻYTKOWA LOKALU MIESZKALNEGO 74,43 m²

POW. POD ŚCIANKAMI DZIAŁOWYMI 2,83 m²

*** POW. LOKALU MIESZKALNEGO 77,26 m²**

BALKON 1 9,20 m²

BALKON 2 6,32 m²

BIURO SPRZEDAŻY MIESZKAŃ

www.impulsmarywilska.pl
tel: 22 298 98 94
impuls@unidevelopment.pl