

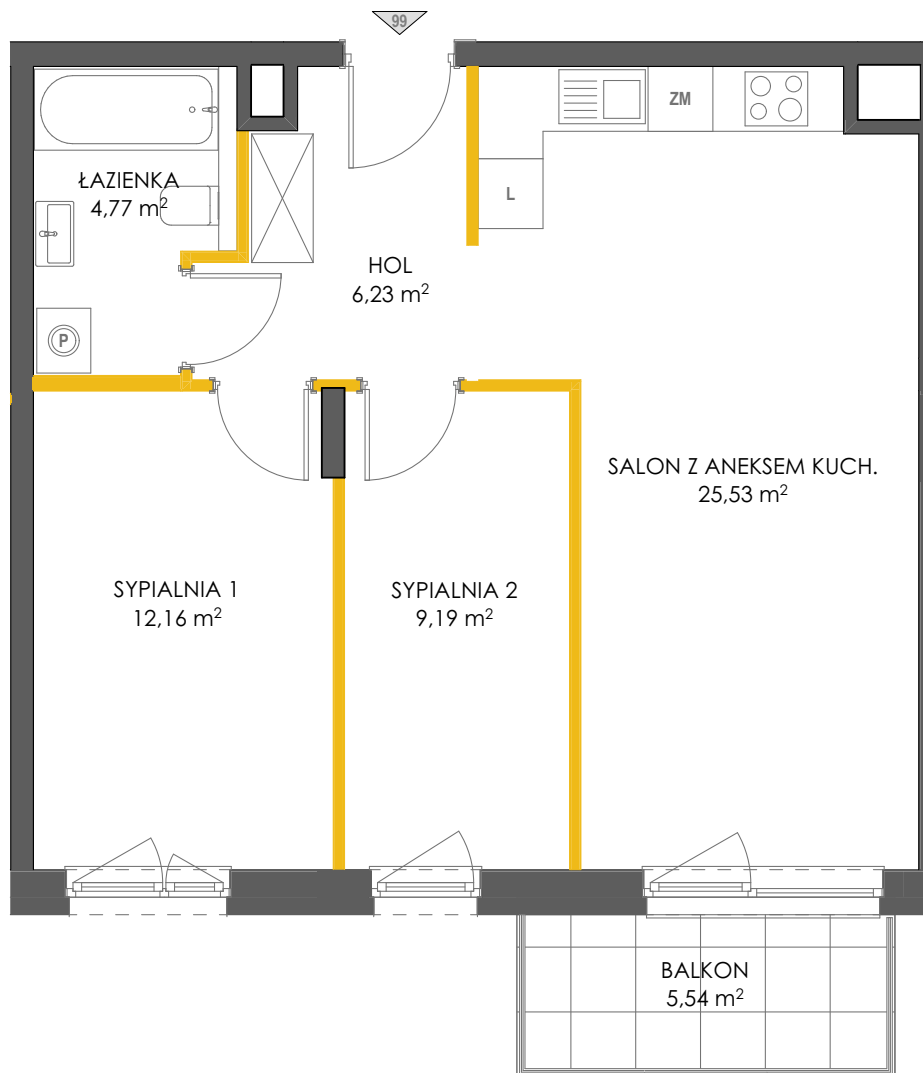


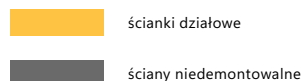


skala 1:70 dla wydruku A4

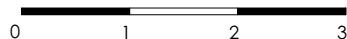

UWAGA! Powierzchnie pomieszczeń i lokalizację urządzeń sanitarnych podano na podstawie projektu wykonawczego. Możliwe jest wystąpienie niewielkich zmian na etapie realizacji. Powierzchnia Użytkowa Lokalu Mieszkalnego określona jest na zasadach wskazanych w rozporządzeniu Ministra Transportu, Budownictwa i Gospodarki Morskiej z dnia 25.04.2012 w sprawie szczegółowego zakresu i formy projektu budowlanego oraz przy uwzględnieniu treści Polskiej Normy PN-ISO 9836:1997 z tą modyfikacją, że do Powierzchni Użytkowej Lokalu Mieszkalnego nie jest wliczana powierzchnia pod ściankami działowymi zaznaczonymi kolorem pomarańczowym.

* Powierzchnia Lokalu Mieszkalnego wyliczana jest jako suma Powierzchni Użytkowej Lokalu Mieszkalnego oraz Powierzchni pod ściankami działowymi.
Niniejsza karta katalogowa nie stanowi oferty w rozumieniu Kodeksu Cywilnego

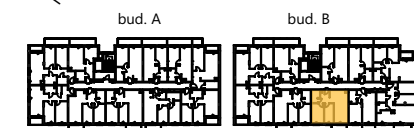

ul. Marywilska

NR LOKALU MIESZKALNEGO 99

BUDYNEK B

KLATKA B

PIĘTRO 3

LICZBA POKOI 3

ZESTAWIENIE POWIERZCHNI

SALON Z ANEKSEM KUCHENNYM 25,53 m²

SYPIALNIA 1 12,16 m²

SYPIALNIA 2 9,19 m²

ŁAZIENKA 4,77 m²

HOL 6,23 m²

POW. UŻYTKOWA LOKALU MIESZKALNEGO 57,88 m²

POW. POD ŚCIANKAMI DZIAŁOWYMI 1,98 m²

*** POW. LOKALU MIESZKALNEGO** 59,86 m²

BALKON 5,54 m²

BIURO SPRZEDAŻY MIESZKAŃ

www.impulsmarywilska.pl

tel: 22 298 98 94

impuls@unidevelopment.pl