

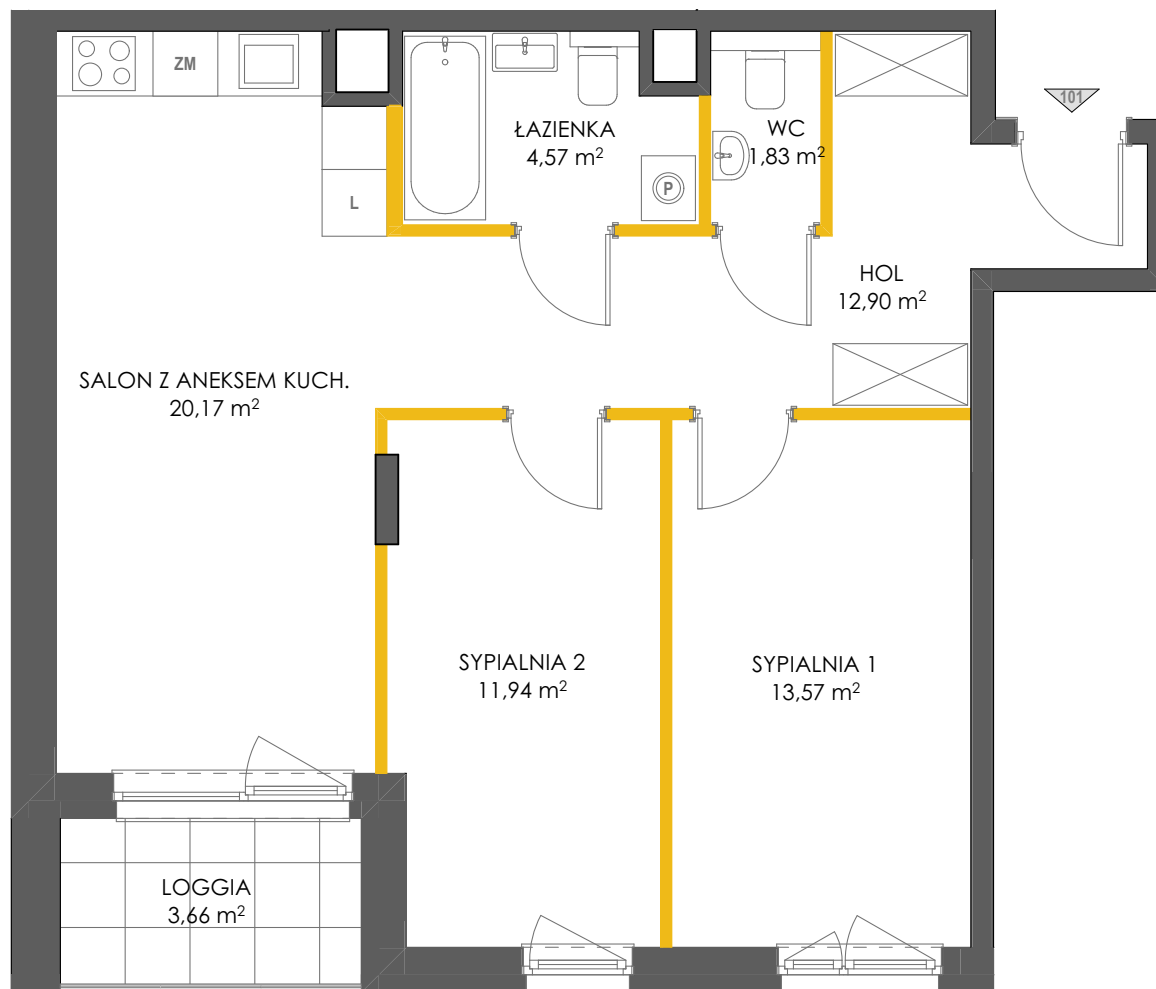


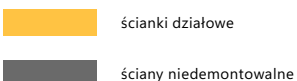

skala 1:70 dla wydruku A4

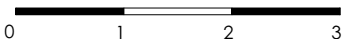

UWAGA! Powierzchnie pomieszczeń i lokalizację urządzeń sanitarnych podano na podstawie projektu wykonawczego. Możliwe jest wystąpienie niewielkich zmian na etapie realizacji. Powierzchnia Użytkowa Lokalu Mieszkalnego określona jest na zasadach wskazanych w rozporządzeniu Ministra Transportu, Budownictwa i Gospodarki Morskiej z dnia 25.04.2012 w sprawie szczegółowego zakresu i formy projektu budowlanego oraz przy uwzględnieniu treści Polskiej Normy PN-ISO 9836:1997 z tą modyfikacją, że do Powierzchni Użytkowej Lokalu Mieszkalnego nie jest wliczana powierzchnia pod ściankami działowymi zaznaczonymi kolorem pomarańczowym.

\* Powierzchnia Lokalu Mieszkalnego wyliczana jest jako suma Powierzchni Użytkowej Lokalu Mieszkalnego oraz Powierzchni pod Ściankami działowymi.  
Niniejsza karta katalogowa nie stanowi oferty w rozumieniu Kodeksu Cywilnego


#### BIURO SPRZEDAŻY MIESZKAŃ

www.impulsmarywilska.pl  
tel: 22 298 98 94  
impuls@unidevelopment.pl

 **unidevelopment**

Unidevelopment SA  
ul. Kondratowicza 37, Warszawa  
www.unidevelopment.pl

 **IMPULS**  
MARYWILSKA

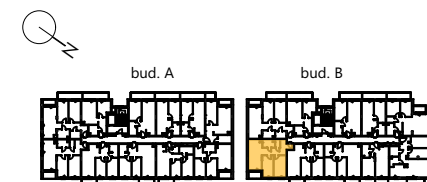

ul. Marywilska

**NR LOKALU MIESZKALNEGO** 101

**BUDYNEK** B

**KLATKA** B

**PIĘTRO** 3

**LICZBA POKOI** 3

#### ZESTAWIENIE POWIERZCHNI

**SALON Z ANEKSEM KUCHENNYM** 20,17 m<sup>2</sup>

**SYPIALNIA 1** 13,57 m<sup>2</sup>

**SYPIALNIA 2** 11,94 m<sup>2</sup>

**ŁAZIENKA 1** 4,57 m<sup>2</sup>

**WC** 1,83 m<sup>2</sup>

**HOL** 12,90 m<sup>2</sup>

**POW. UŻYTKOWA LOKALU MIESZKALNEGO** 64,98 m<sup>2</sup>

**POW. POD ŚCIANKAMI DZIAŁOWYMI** 2,33 m<sup>2</sup>

**\* POW. LOKALU MIESZKALNEGO** 67,31 m<sup>2</sup>

**LOGGIA** 3,66 m<sup>2</sup>