



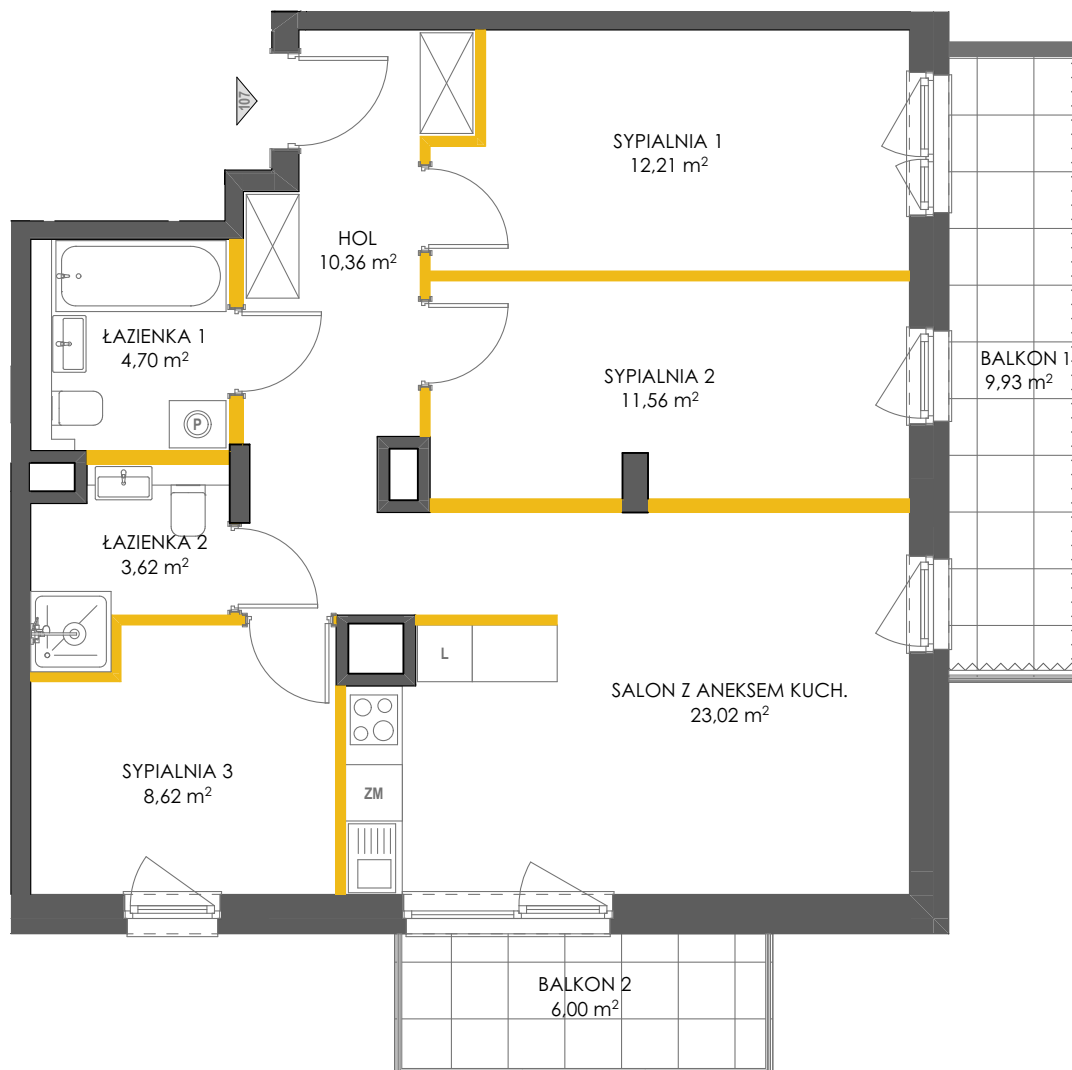


skala 1:80 dla wydruku A4

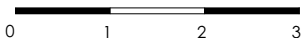

-  ścianki działowe
-  ściany niedemontowalne
-  szklana zabudowa balkonu

UWAGA! Powierzchnie pomieszczeń i lokalizację urządzeń sanitarnych podano na podstawie projektu wykonawczego. Możliwe jest wystąpienie niewielkich zmian na etapie realizacji. Powierzchnia Użytkowa Lokalu Mieszkalnego określona jest na zasadach wskazanych w rozporządzeniu Ministra Transportu, Budownictwa i Gospodarki Morskiej z dnia 25.04.2012 w sprawie szczegółowego zakresu i formy projektu budowlanego oraz przy uwzględnieniu treści Polskiej Normy PN-ISO 9836:1997 z tą modyfikacją, że do Powierzchni Użytkowej Lokalu Mieszkalnego nie jest wliczana powierzchnia pod ściankami działowymi zaznaczonymi kolorem pomarańczowym.

* Powierzchnia Lokalu Mieszkalnego wyliczana jest jako suma Powierzchni Użytkowej Lokalu Mieszkalnego oraz Powierzchni pod ściankami działowymi.
Niniejsza karta katalogowa nie stanowi oferty w rozumieniu Kodeksu Cywilnego

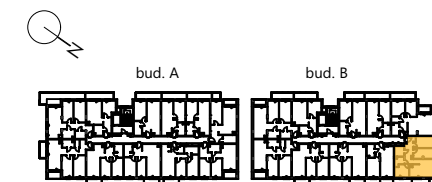

ul. Marywilska

NR LOKALU MIESZKALNEGO 107

BUDYNEK B

KLATKA B

PIĘTRO 4

LICZBA POKOI 4

ZESTAWIENIE POWIERZCHNI

SALON Z ANEKSEM KUCHENNYM 23,02 m²

SYPIALNIA 1 12,21 m²

SYPIALNIA 2 11,56 m²

SYPIALNIA 3 8,62 m²

ŁAZIENKA 1 4,70 m²

ŁAZIENKA 2 3,62 m²

HOL 10,36 m²

POW. UŻYTKOWA LOKALU MIESZKALNEGO 74,09 m²

POW. POD ŚCIANKAMI DZIAŁOWYMI 3,07 m²

*** POW. LOKALU MIESZKALNEGO 77,16 m²**

BALKON 1 9,93 m²

BALKON 2 6,00 m²

BIURO SPRZEDAŻY MIESZKAŃ

www.impulsmarywilska.pl
tel: 22 298 98 94
impuls@unidevelopment.pl