



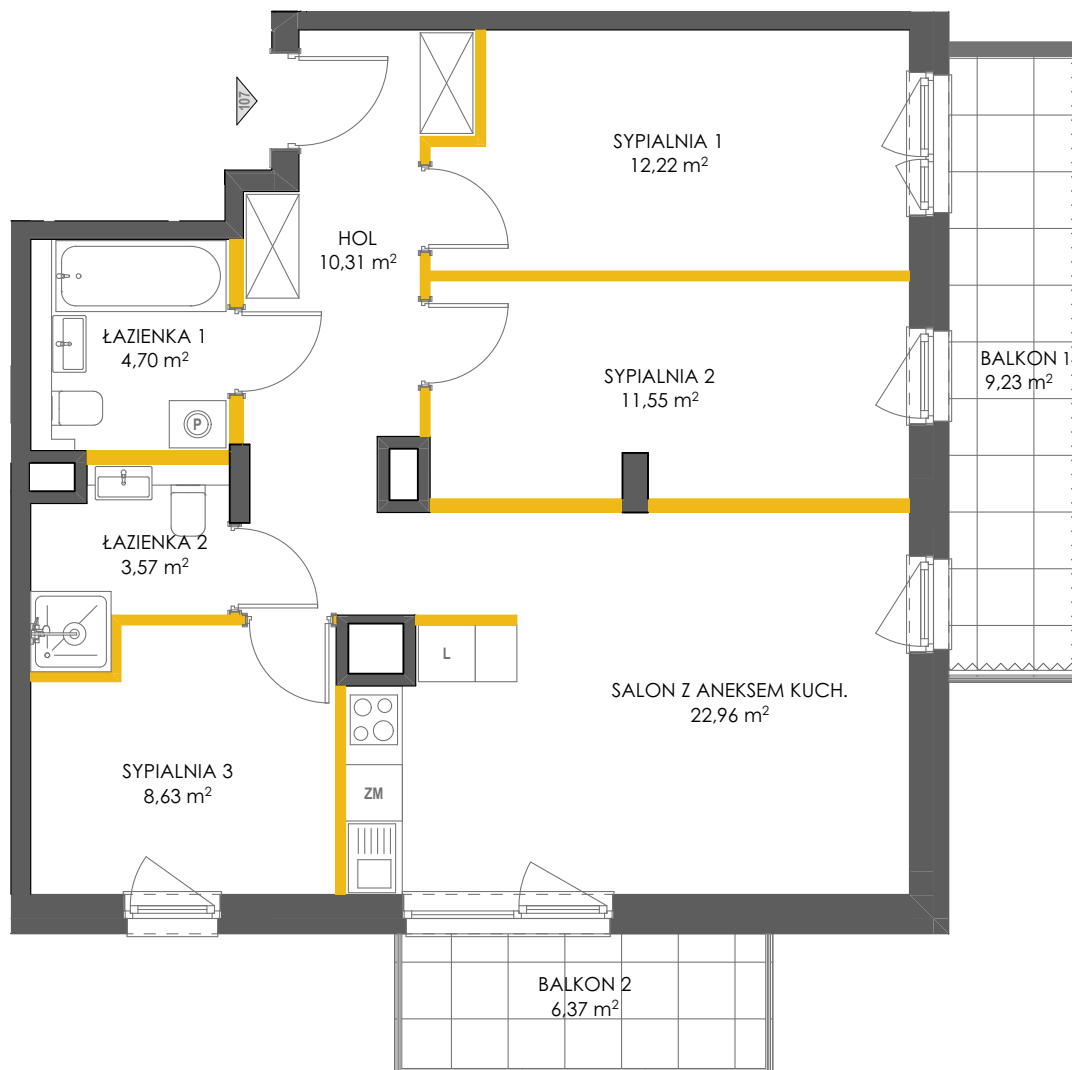


skala 1:80 dla wydruku A4

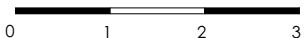

-  ścianki działowe
-  ściany niedemontowalne
-  szklana zabudowa balkonu

UWAGA! Powierzchnie pomieszczeń i lokalizację urządzeń sanitarnych podano na podstawie projektu wykonawczego. Możliwe jest wystąpienie niewielkich zmian na etapie realizacji. Powierzchnia Użytkowa Lokalu Mieszkalnego określona jest na zasadach wskazanych w rozporządzeniu Ministra Transportu, Budownictwa i Gospodarki Morskiej z dnia 25.04.2012 w sprawie szczegółowego zakresu i formy projektu budowlanego oraz przy uwzględnieniu treści Polskiej Normy PN-ISO 9836:1997 z tą modyfikacją, że do Powierzchni Użytkowej Lokalu Mieszkalnego nie jest wliczana powierzchnia pod ściankami działowymi zaznaczonymi kolorem pomarańczowym.

* Powierzchnia Lokalu Mieszkalnego wyliczana jest jako suma Powierzchni Użytkowej Lokalu Mieszkalnego oraz Powierzchni pod ściankami działowymi.
Niniejsza karta katalogowa nie stanowi oferty w rozumieniu Kodeksu Cywilnego

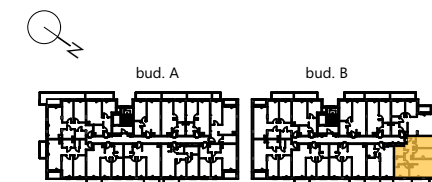

ul. Marywilska

NR LOKALU MIESZKALNEGO 107

BUDYNEK B

KLATKA B

PIĘTRO 4

LICZBA POKOI 4

ZESTAWIENIE POWIERZCHNI

SALON Z ANEKSEM KUCHENNYM 22,96 m²

SYPIALNIA 1 12,22 m²

SYPIALNIA 2 11,55 m²

SYPIALNIA 3 8,63 m²

ŁAZIENKA 1 4,70 m²

ŁAZIENKA 2 3,57 m²

HOL 10,31 m²

POW. UŻYTKOWA LOKALU MIESZKALNEGO 73,94 m²

POW. POD ŚCIANKAMI DZIAŁOWYMI 3,11 m²

*** POW. LOKALU MIESZKALNEGO 77,05 m²**

BALKON 1 9,23 m²

BALKON 2 6,37 m²

BIURO SPRZEDAŻY MIESZKAŃ

www.impulsmarywilska.pl
tel: 22 298 98 94
impuls@unidevelopment.pl